


BAR-TRATTORIA LOCALITA' VAUDA

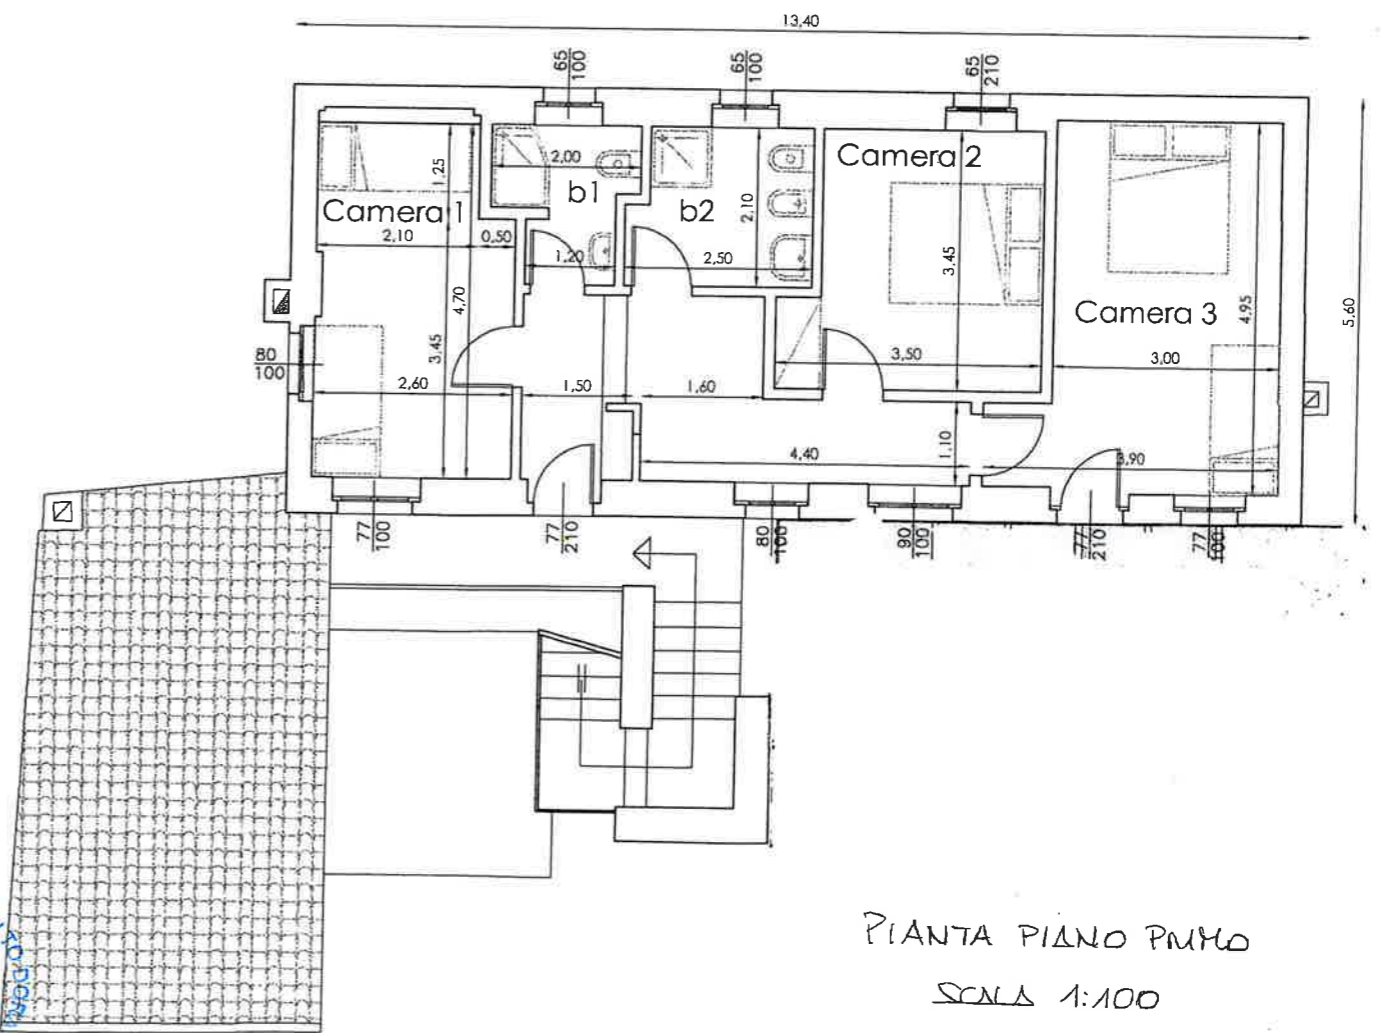

PIANTA PIANO PRIMO
SCALA 1:100

