




Pianta piano terra

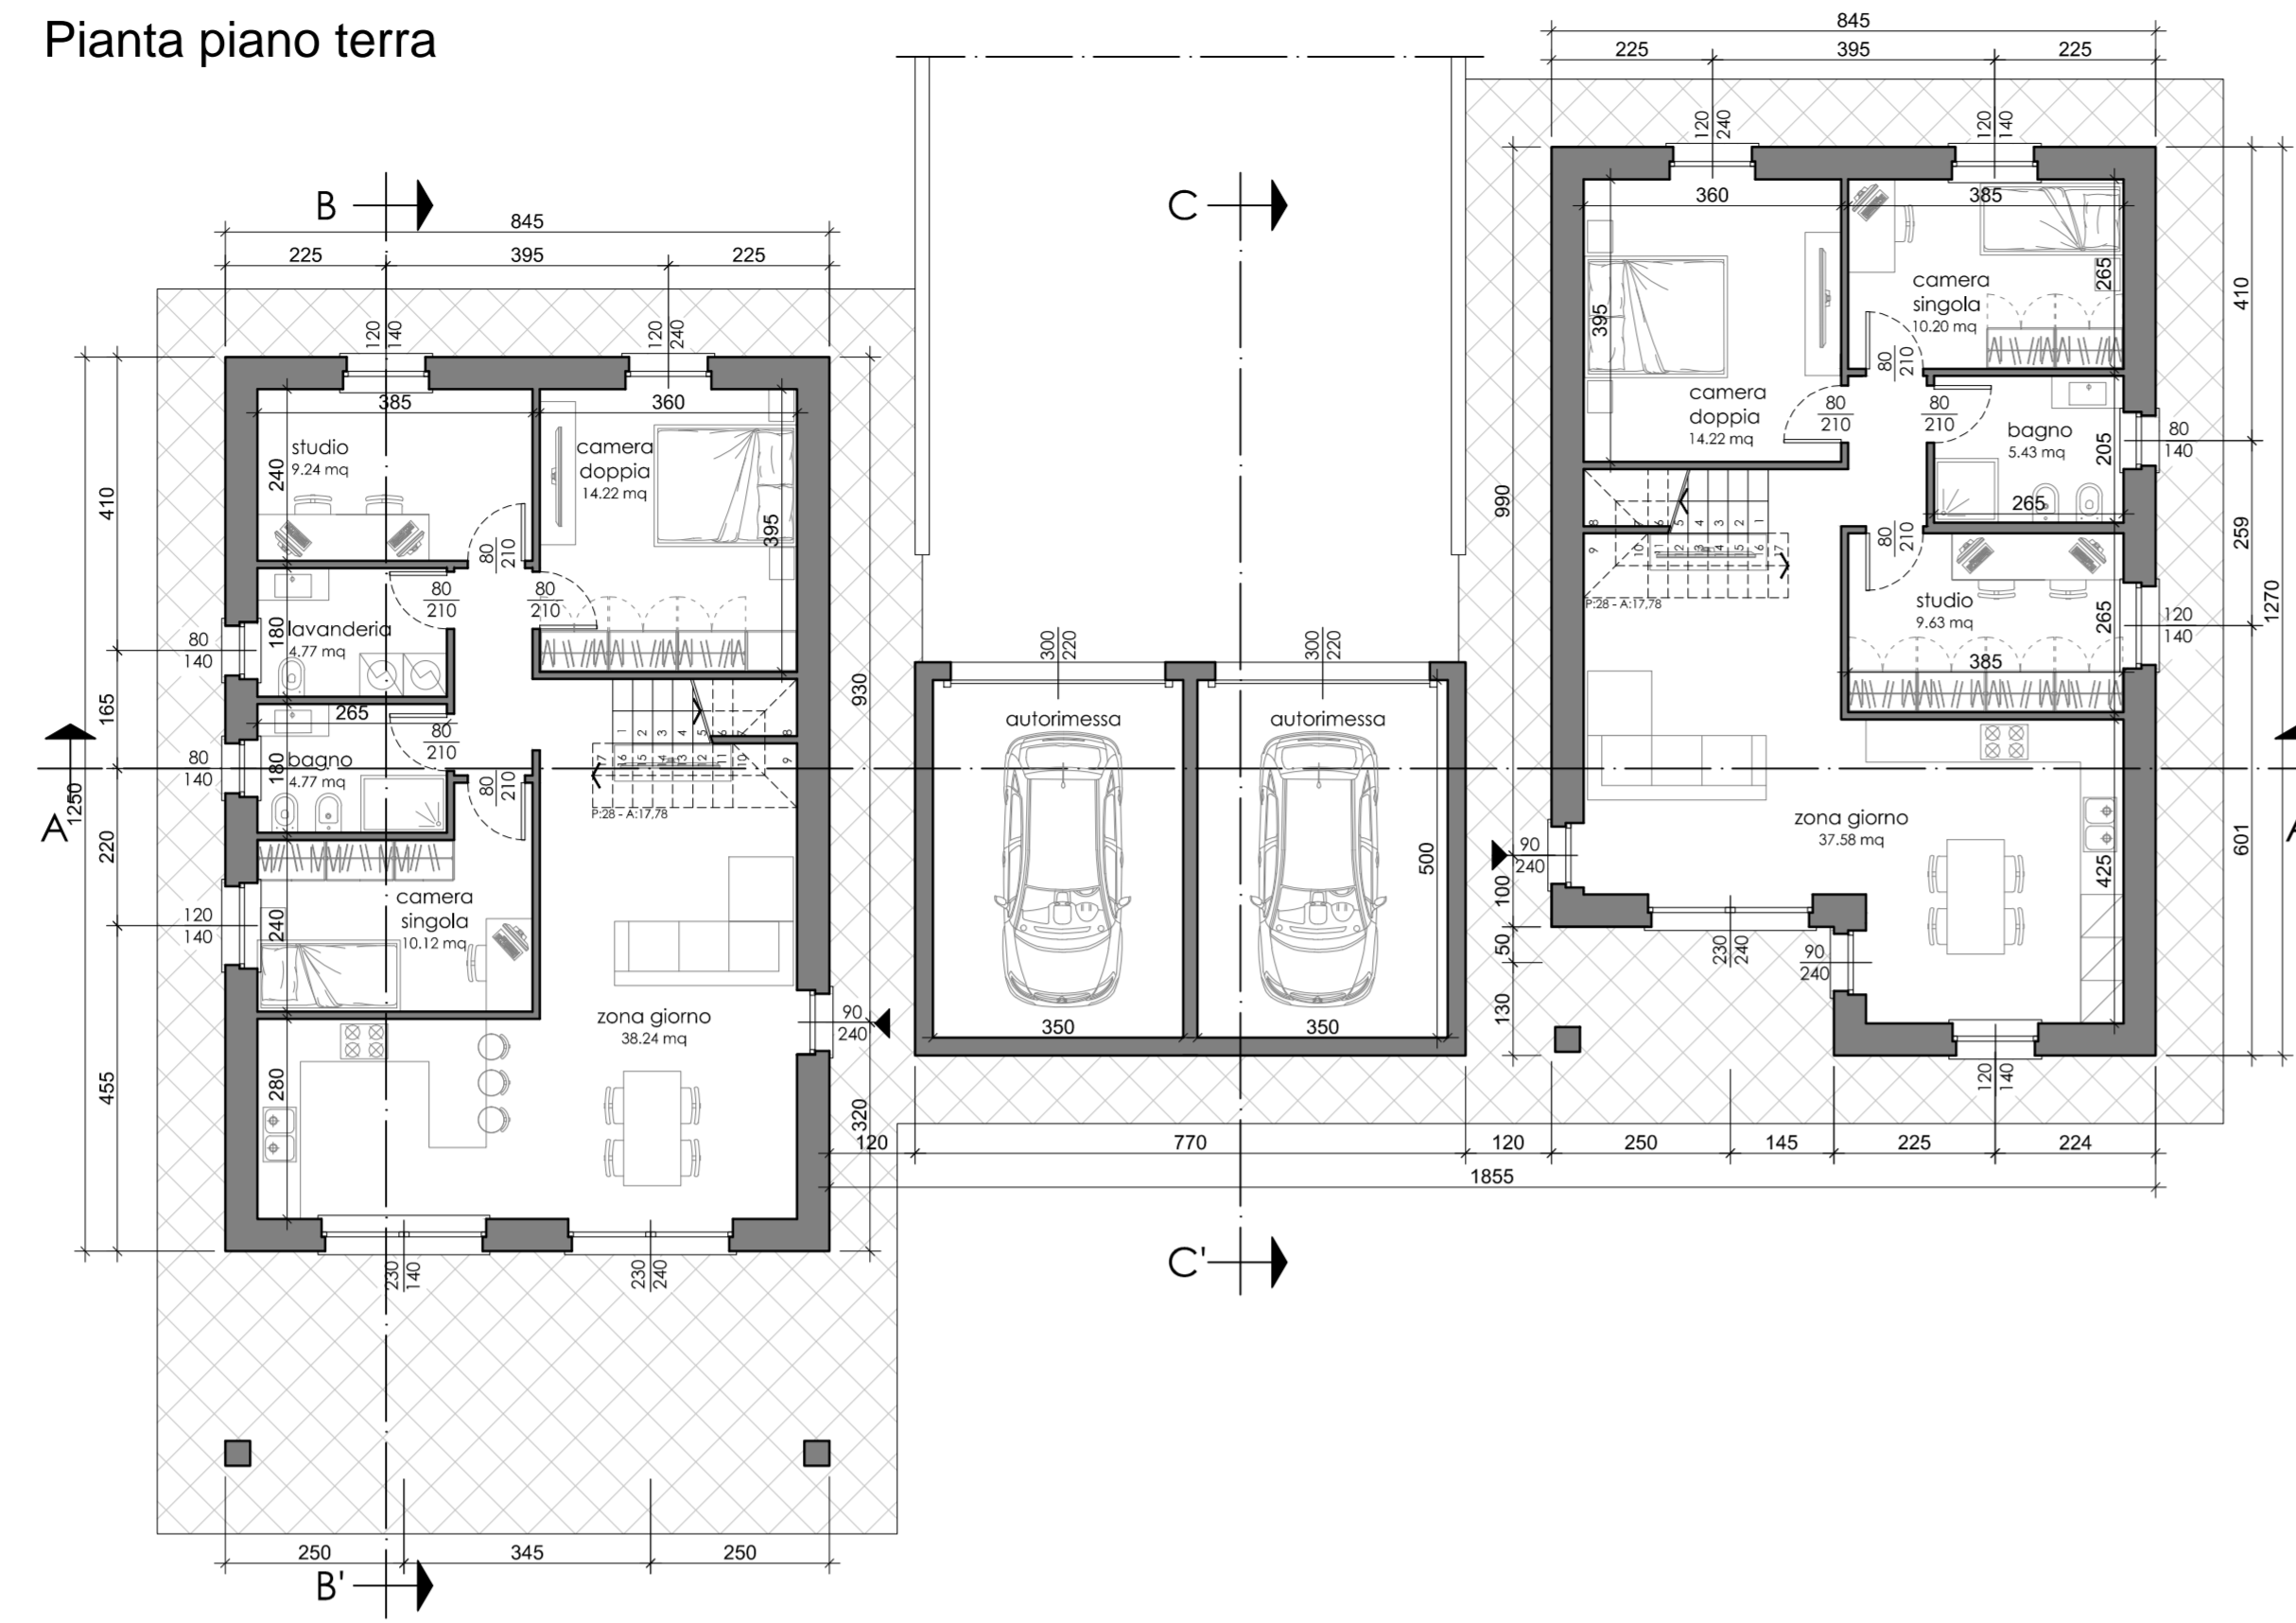


Pianta piano terra

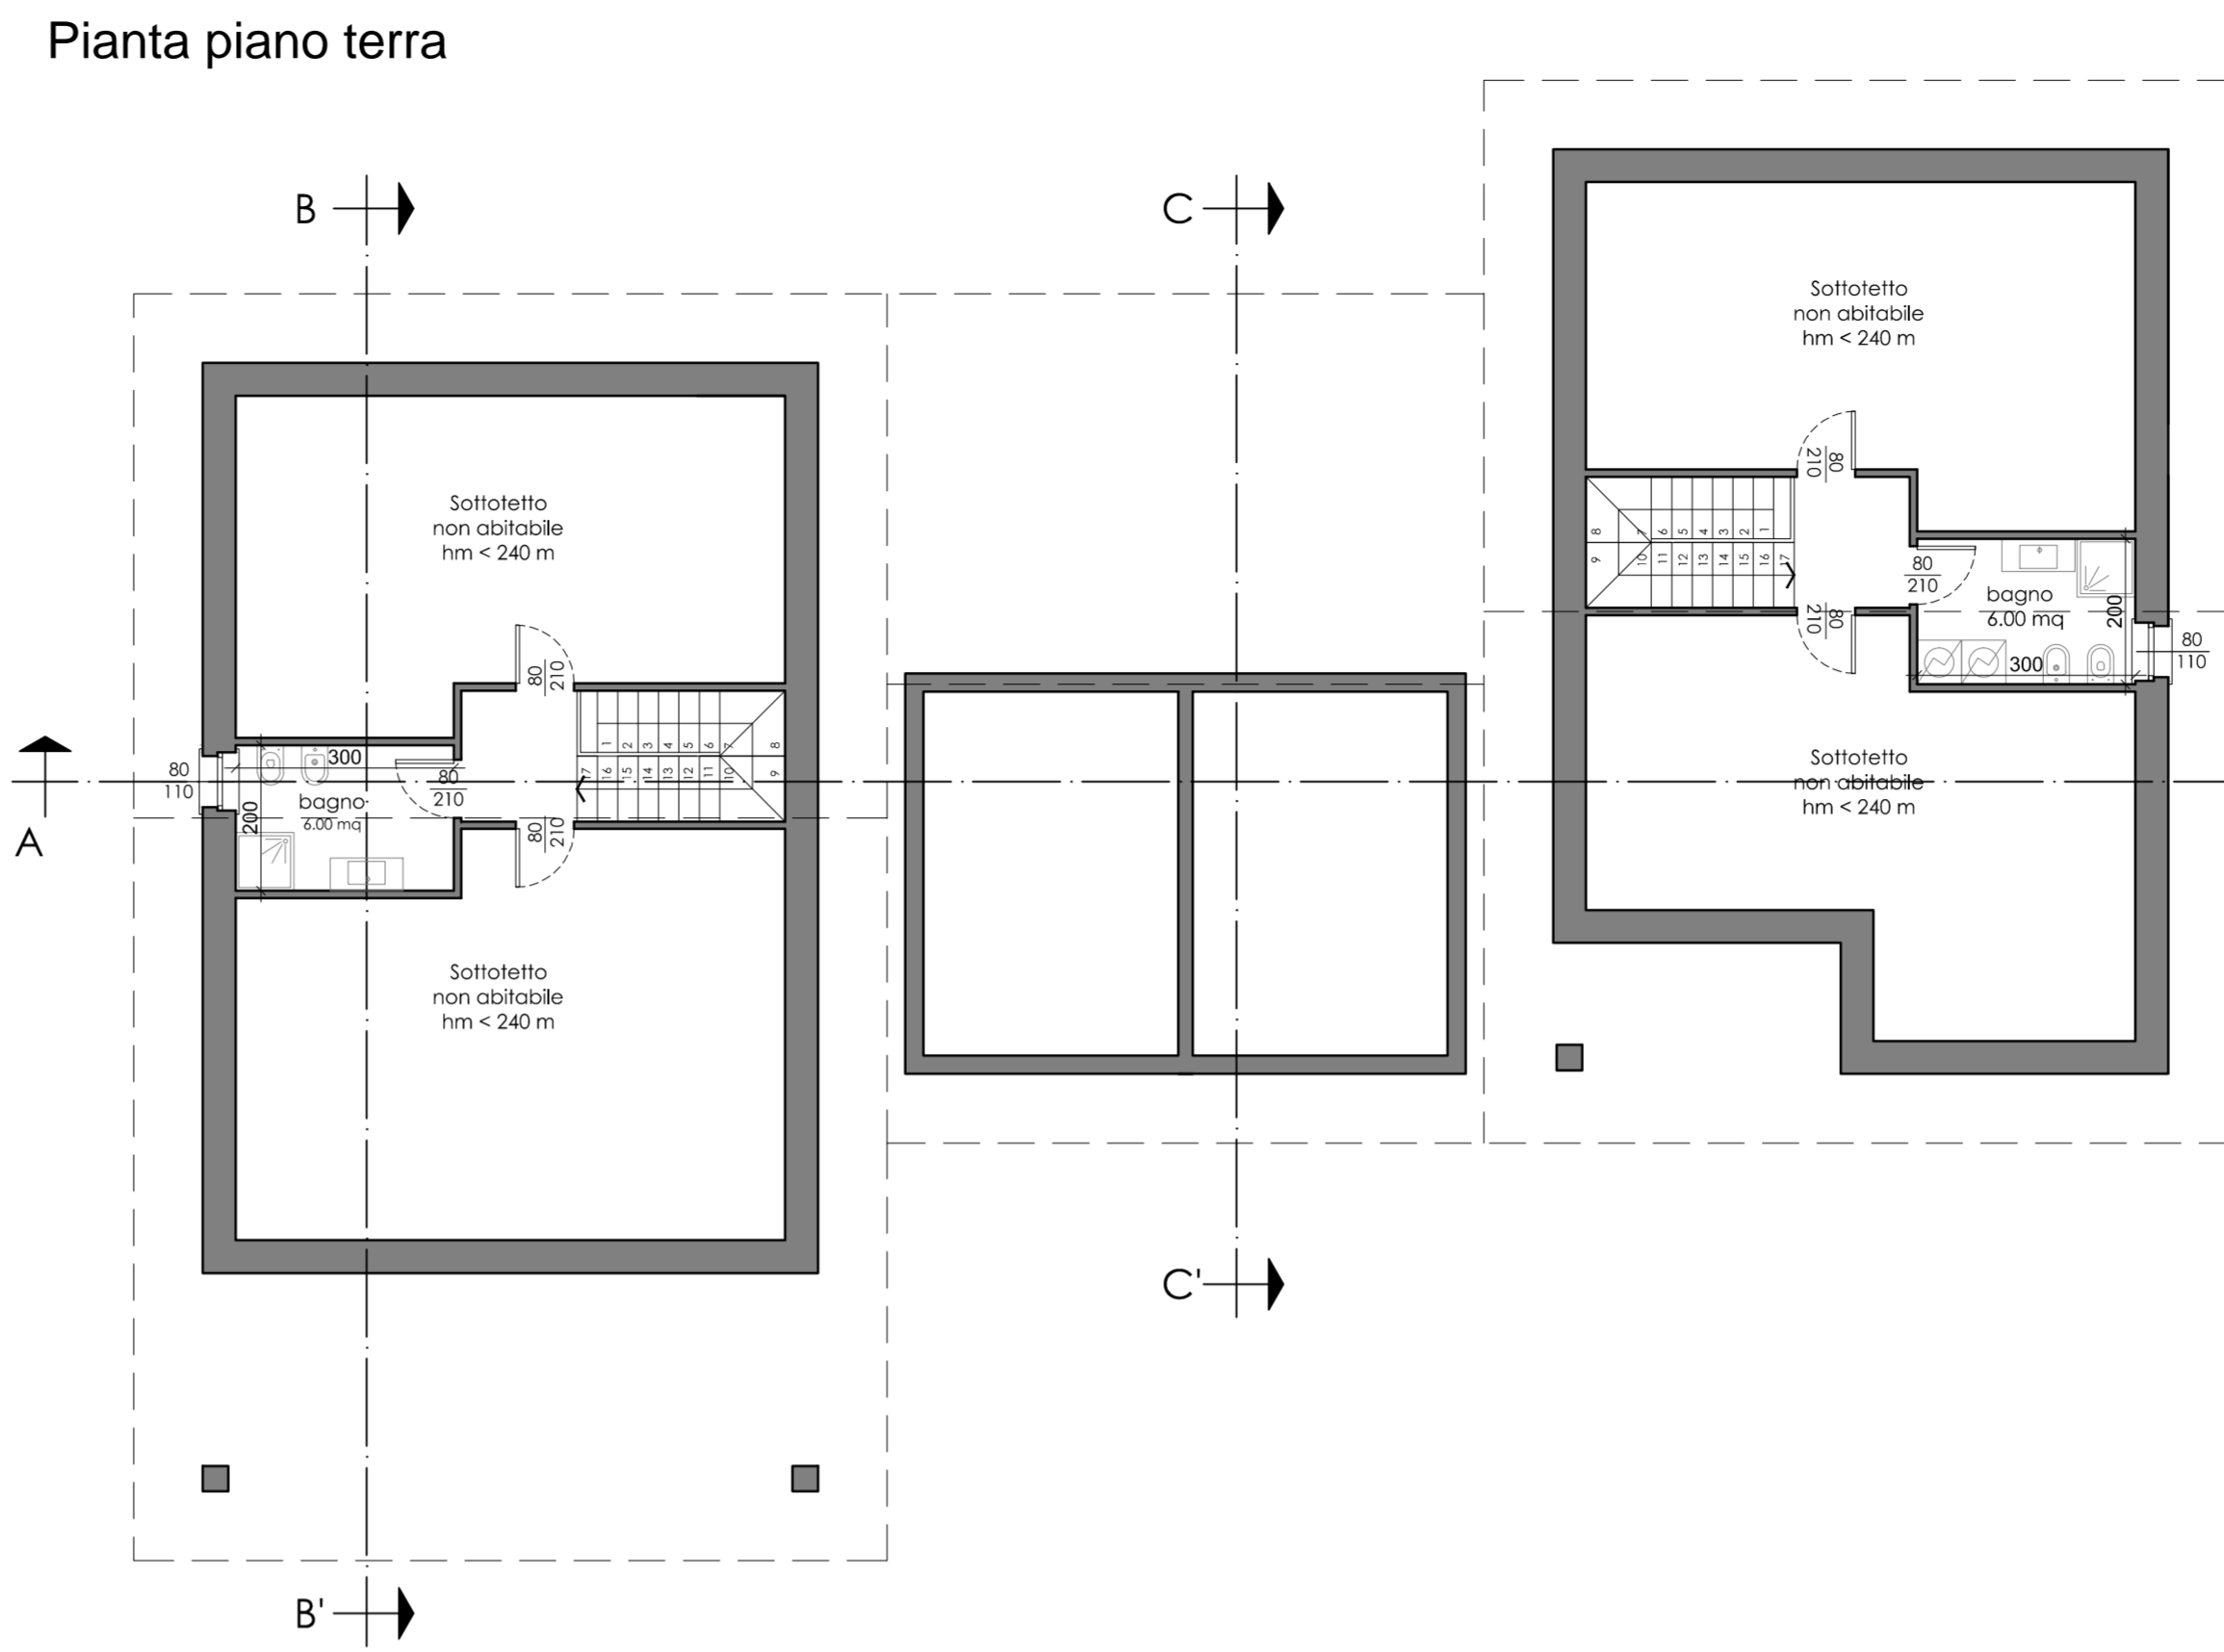

Pianta piano terra

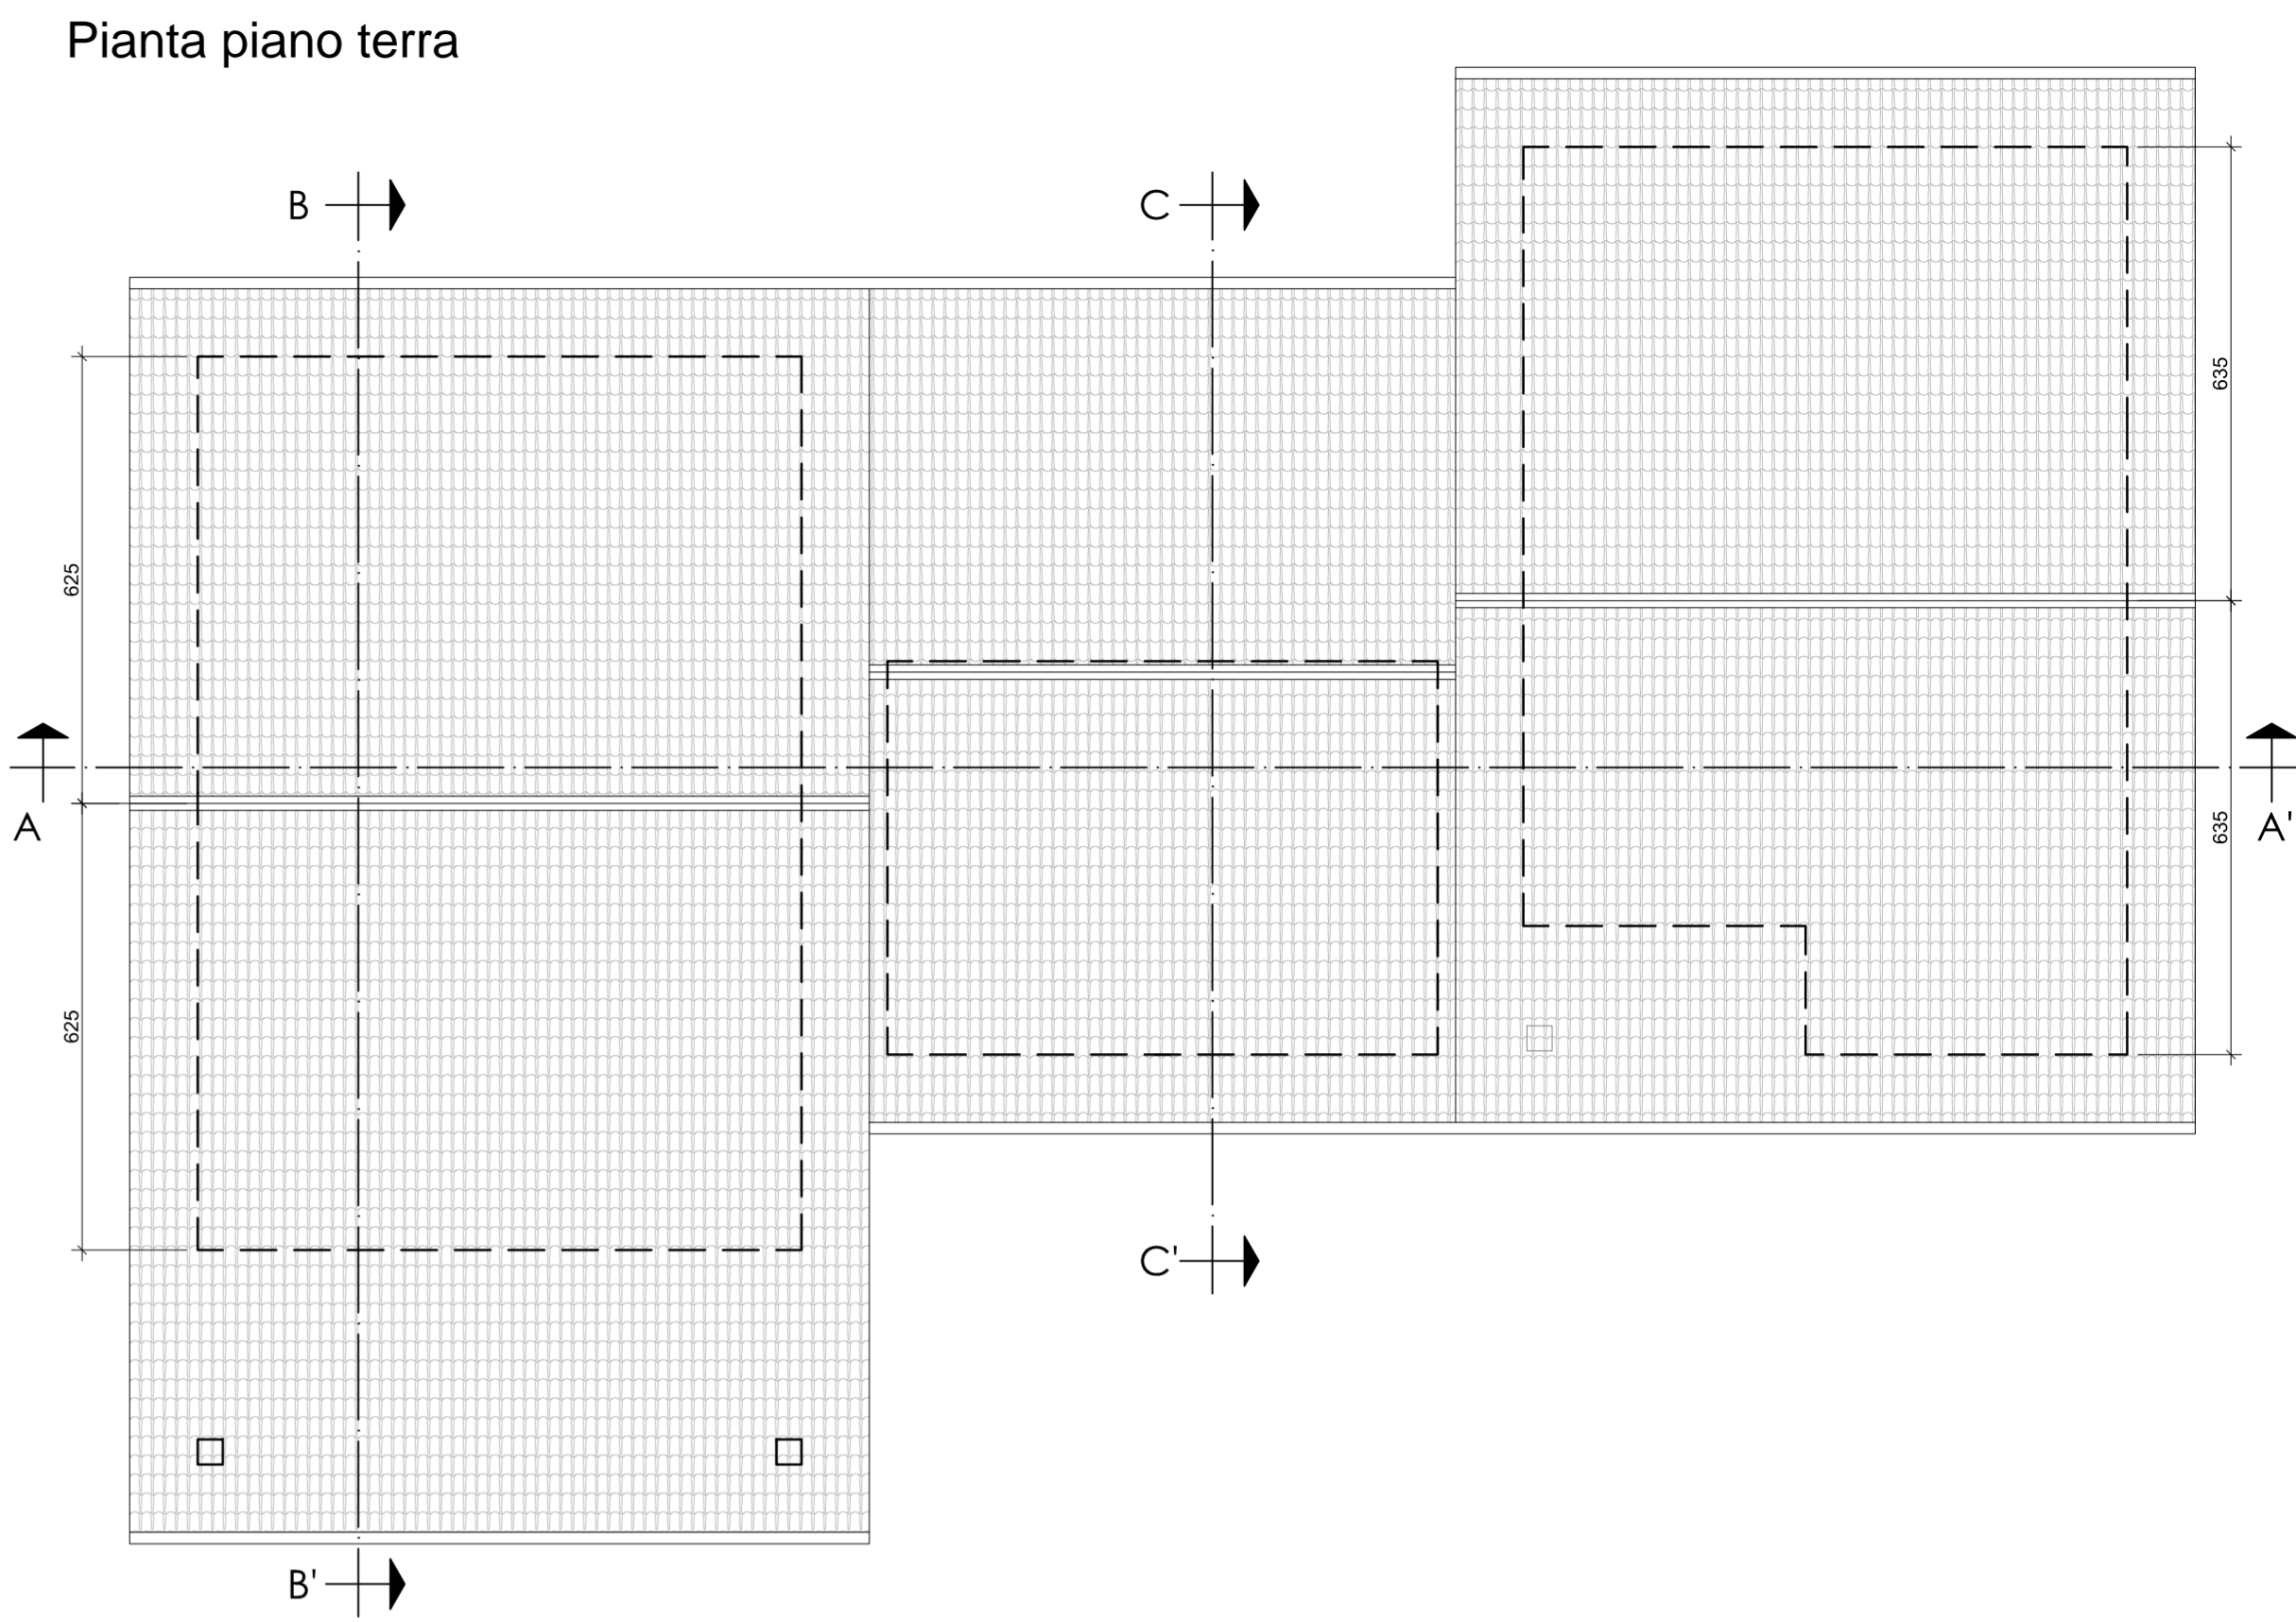


Pianta piano terra

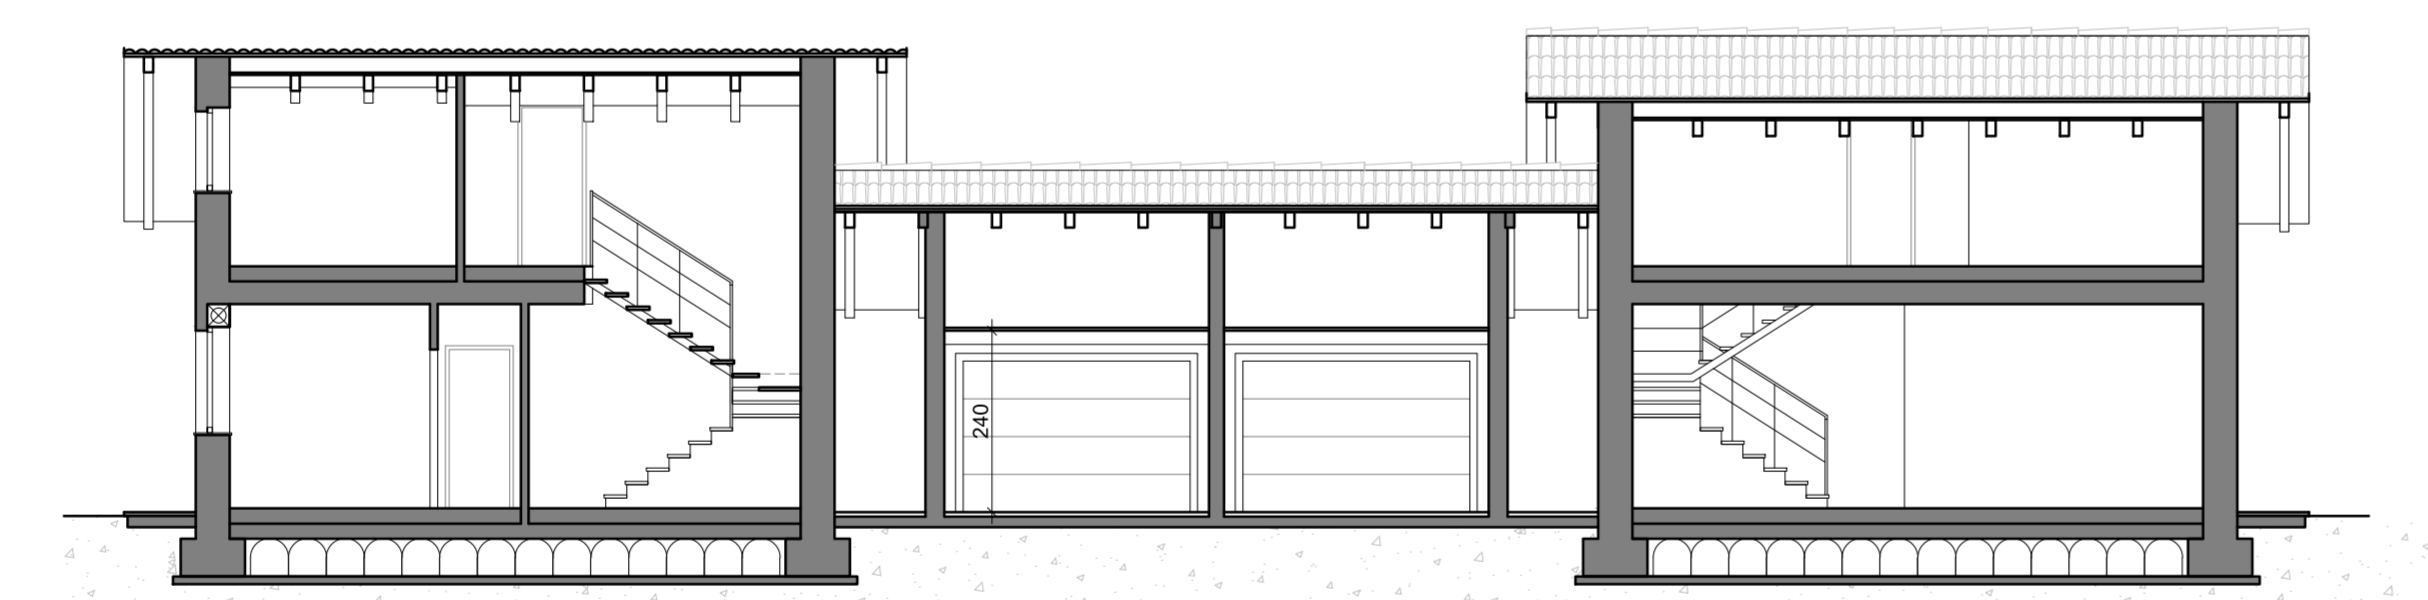


Sezione A-A'

Pianta piano terra

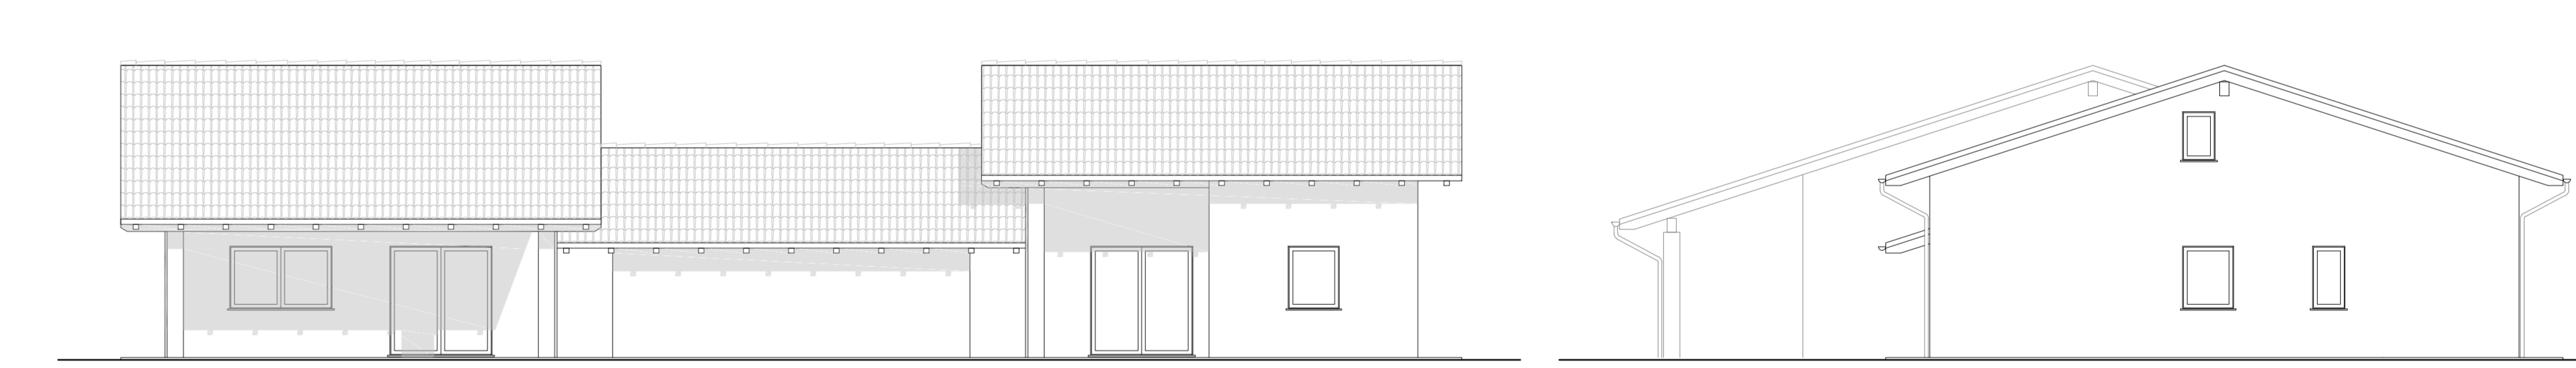


Prospetto sud


Prospetto est

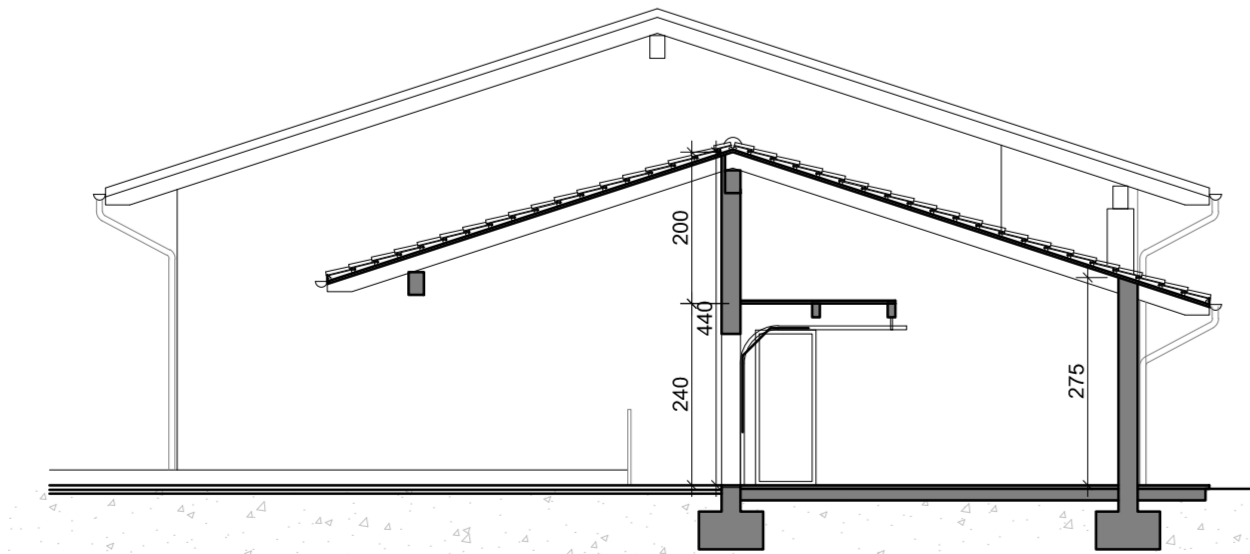


Sezione C-C'

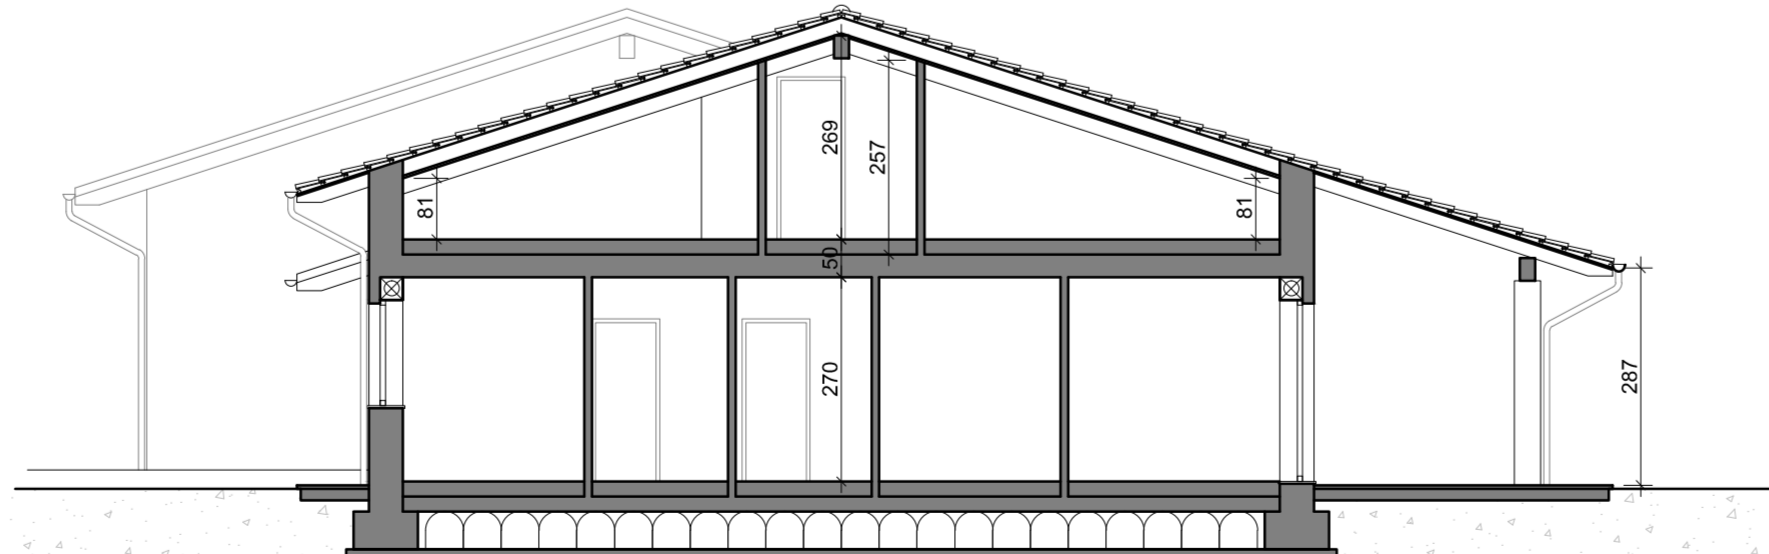

Sezione B-B'

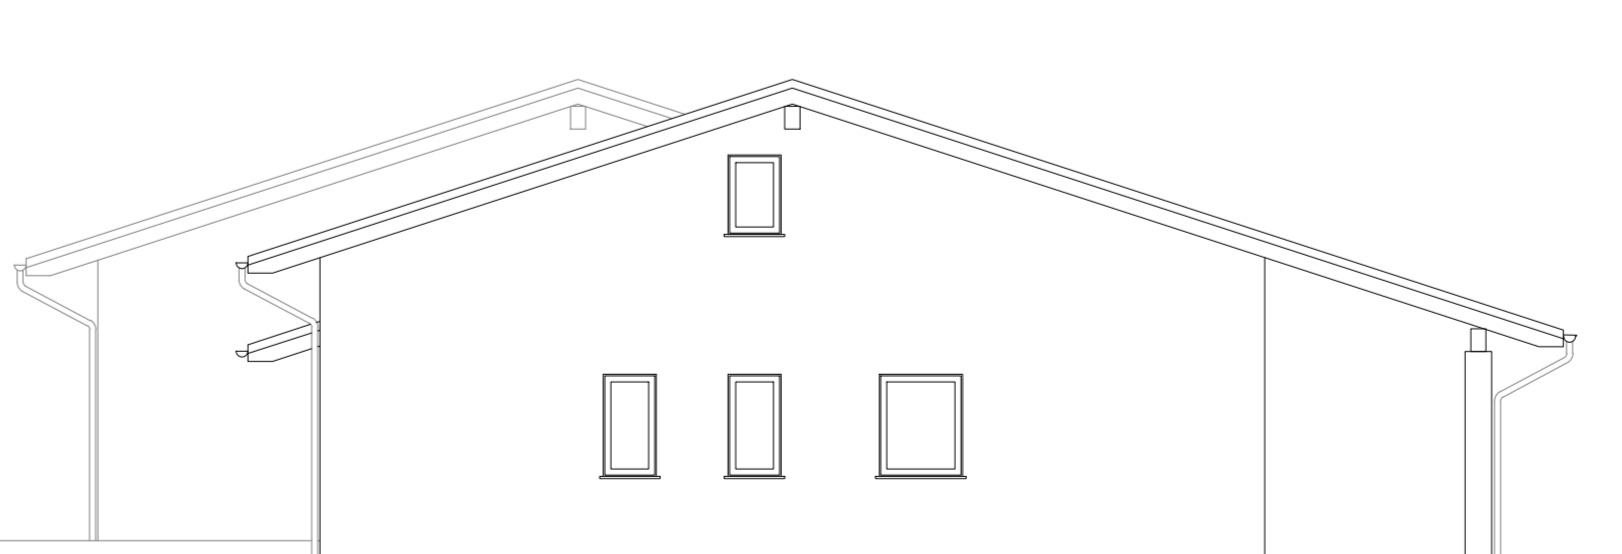

Prospetto ovest

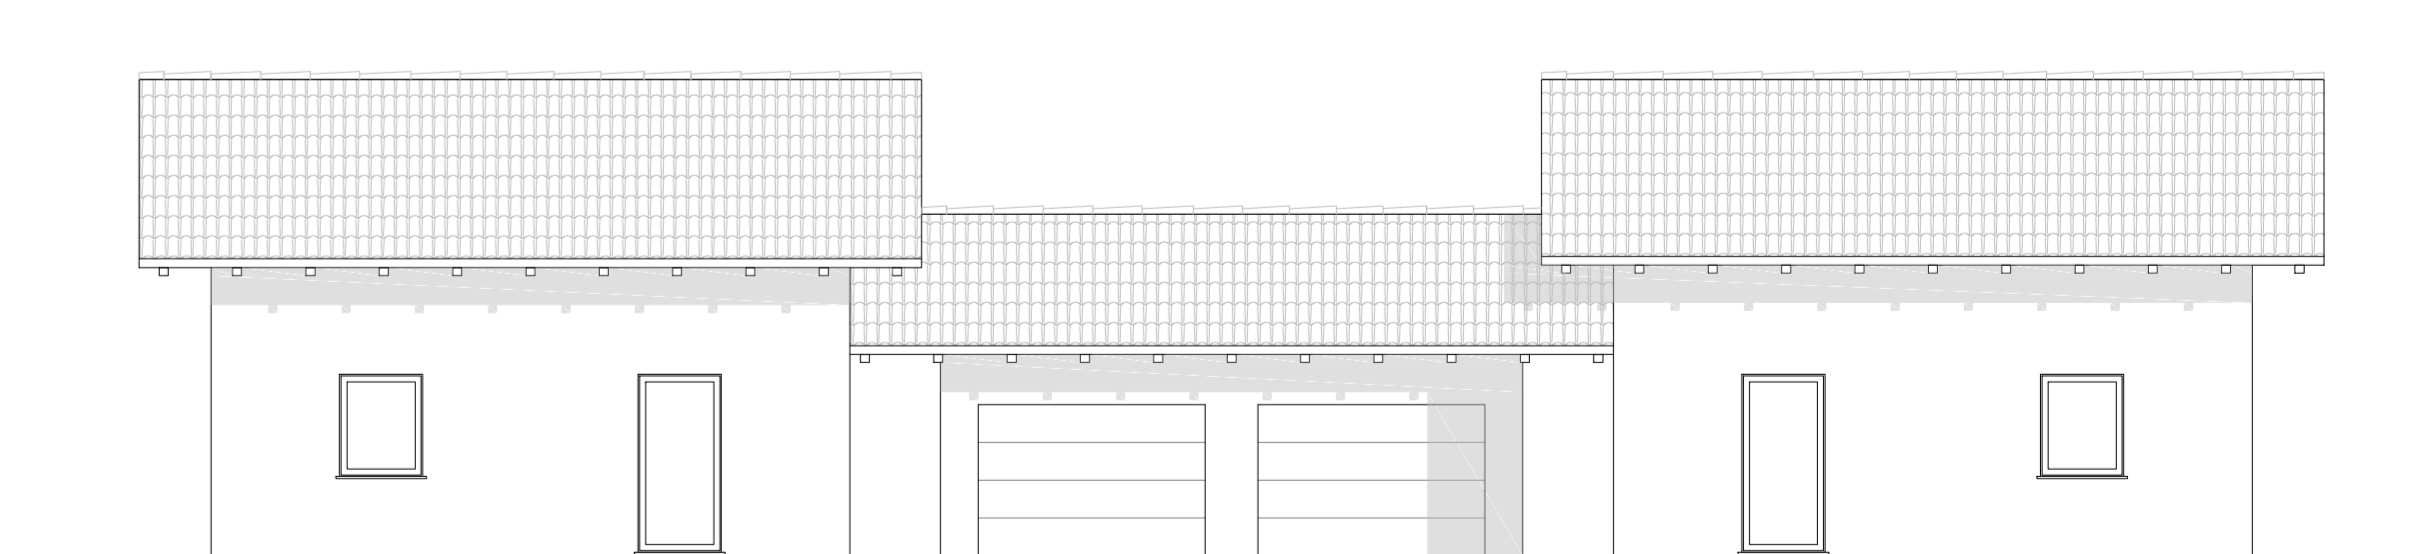

Prospetto nord

COMUNE DI MONTALTO DORA

PIANO ESECUTIVO CONVENZIONATO PER INTERVENTO EDILIZIO RESIDENZIALE IN AREA OMOGENEA RN 15 DEL P.R.G.C. VIGENTE

Proponente EDRA s.r.l. Via Burolo n. 1 Cascinette d'Ivrea (TO)
Progettisti Studio Tecnico Associato S.AR.IN. Corso Marconi n. 24 Montalto Dora (TO)

Proprietà EDRA s.r.l. Via Burolo n. 1 Cascinette d'Ivrea (TO)

Luogo d'intervento Vicolo Quaro - Montalto Dora (TO) Area normativa RN 15 del P.R.G.C. Foglio 21 Mappali 907, 911, 819 del Catasto Terreni

Elaborato TAV. 6.HI - Pianta, Sezioni, Prospetti

Scala: 1:100 Data - agg. Febbraio 2026

Il Proponente MARTINO Claudio Legale Rappresentante EDRA s.r.l.

I Progettisti Arch. REDOLFI Alberto Arch. CHIEA Luisa con Arch. CRESTO Matteo

