




VERIFICA ALTEZZA MEDIA P1:

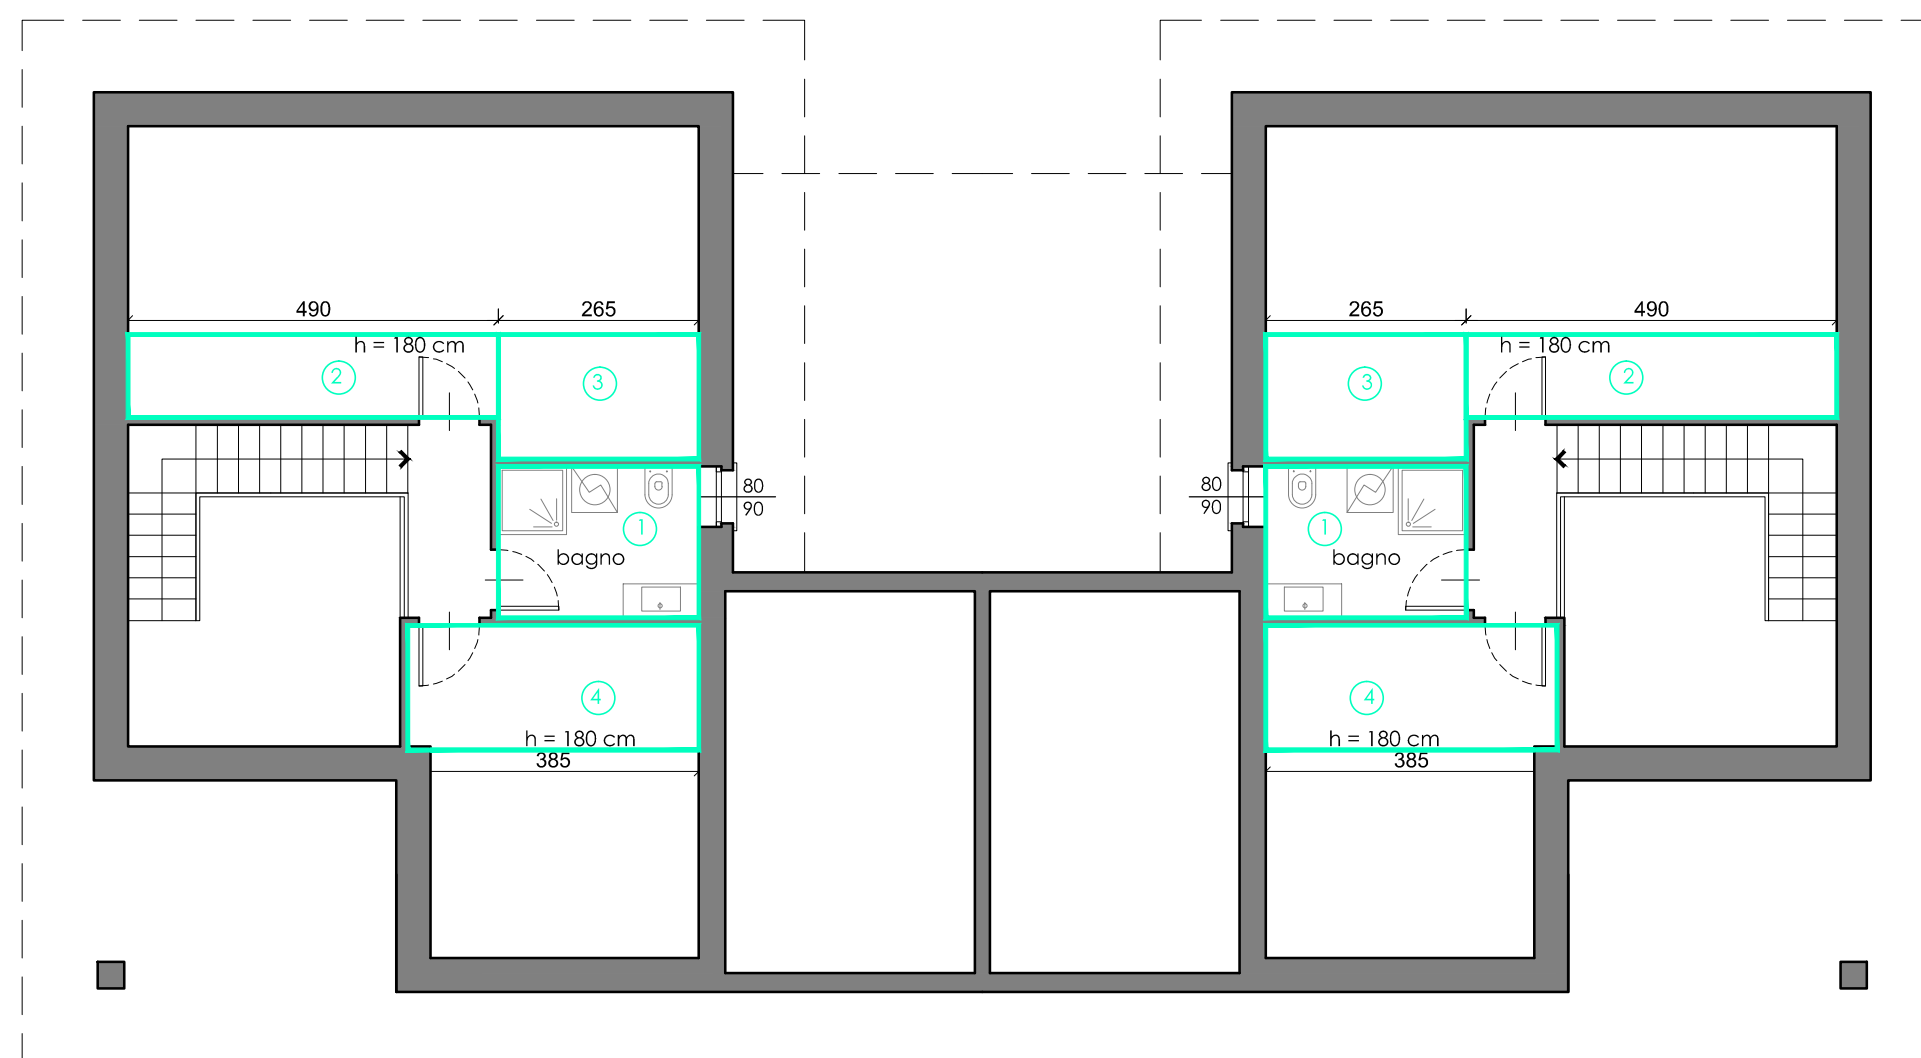

VERIFICA H media FABBRICATO EF					
	h	H	Hmedia	L. in pianta	H media ponderata
1	2,69	2,37	2,53		2,53
2	1,80	2,16	1,98	4,90	2,01
3	1,80	2,34	2,07	2,65	
4	1,80	2,34	2,07		2,07

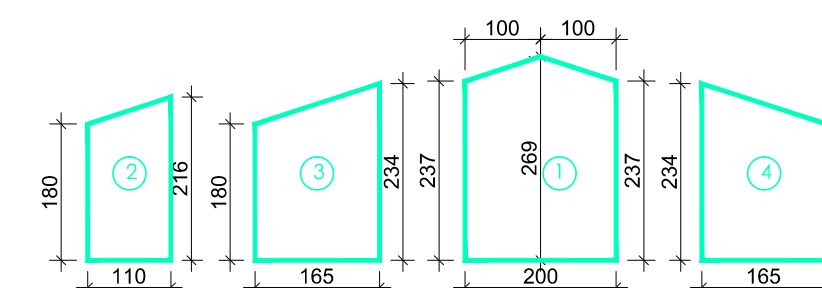

VERIFICA RAPPORTO DI COPERTURA:

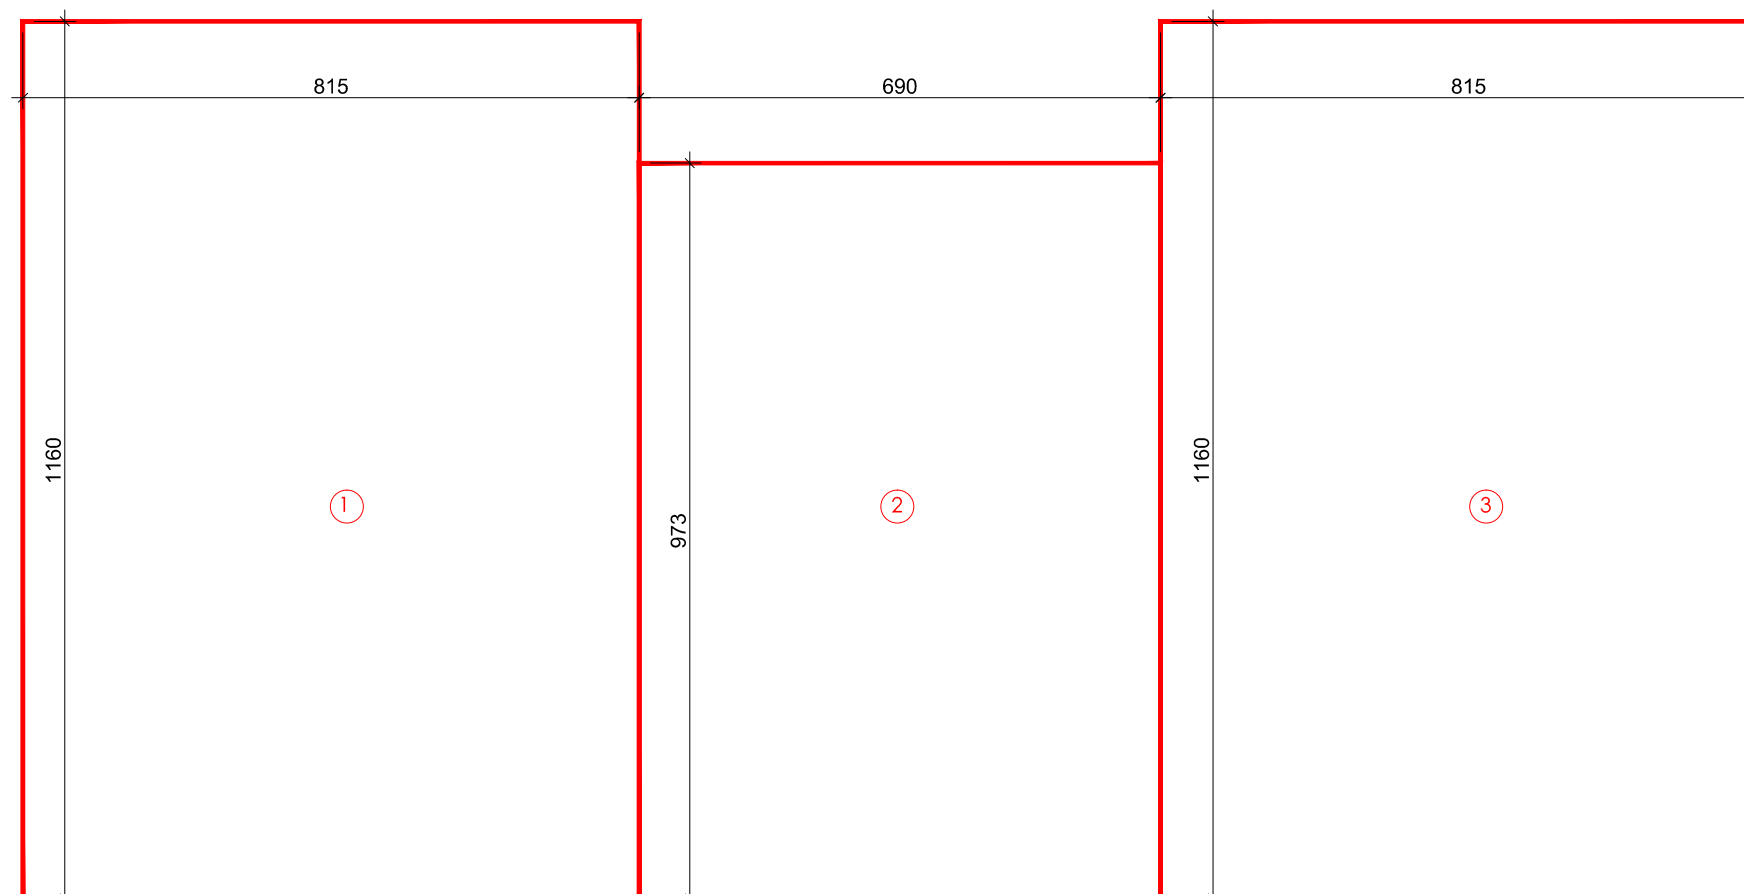

VERIFICA RAPPORTO DI COPERTURA FABBRICATO E-F				
	B	b	h	
1	11,60		8,15	RN15
2	9,73		6,90	RC48
3	11,60		8,15	
Totale [mq]				256,22

COMUNE DI MONTALTO DORA

PIANO ESECUTIVO CONVENZIONATO PER INTERVENTO EDILIZIO RESIDENZIALE IN AREA OMOGENEA RN 15 DEL P.R.G.C. VIGENTE

Proponente

EDRA s.r.l.
Via Burolo n. 1
Cascinetto d'Ivrea (TO)

Progettisti

Studio Tecnico Associato S.AR.IN.
Corso Marconi n. 24
Montalto Dora (TO)

Proprietà

EDRA s.r.l.
Via Burolo n. 1
Cascinetto d'Ivrea (TO)

Luogo d'intervento

Vicolo Quaro - Montalto Dora (TO)
Area normativa RN 15 del P.R.G.C.
Foglio 21 Mappali 907, 911, 819 del Catasto Terreni

Elaborato

TAV. 7.EF - Verifica Rapporto di Copertura e Volumi


Scala: 1:100

Data - agg. Febbraio 2026


Il Proponente
MARTINO Claudio
Legale Rappresentante EDRA s.r.l.

Martino Claudio

I Progettisti
Arch. REDOLFI Alberto
Arch. CHIEA Luisa
con
Arch. CRESTO Matteo

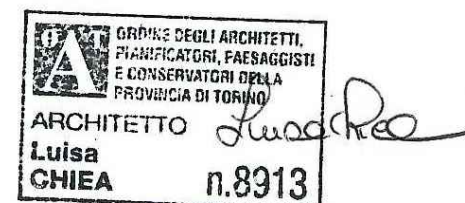

VERIFICA VOLUMI:

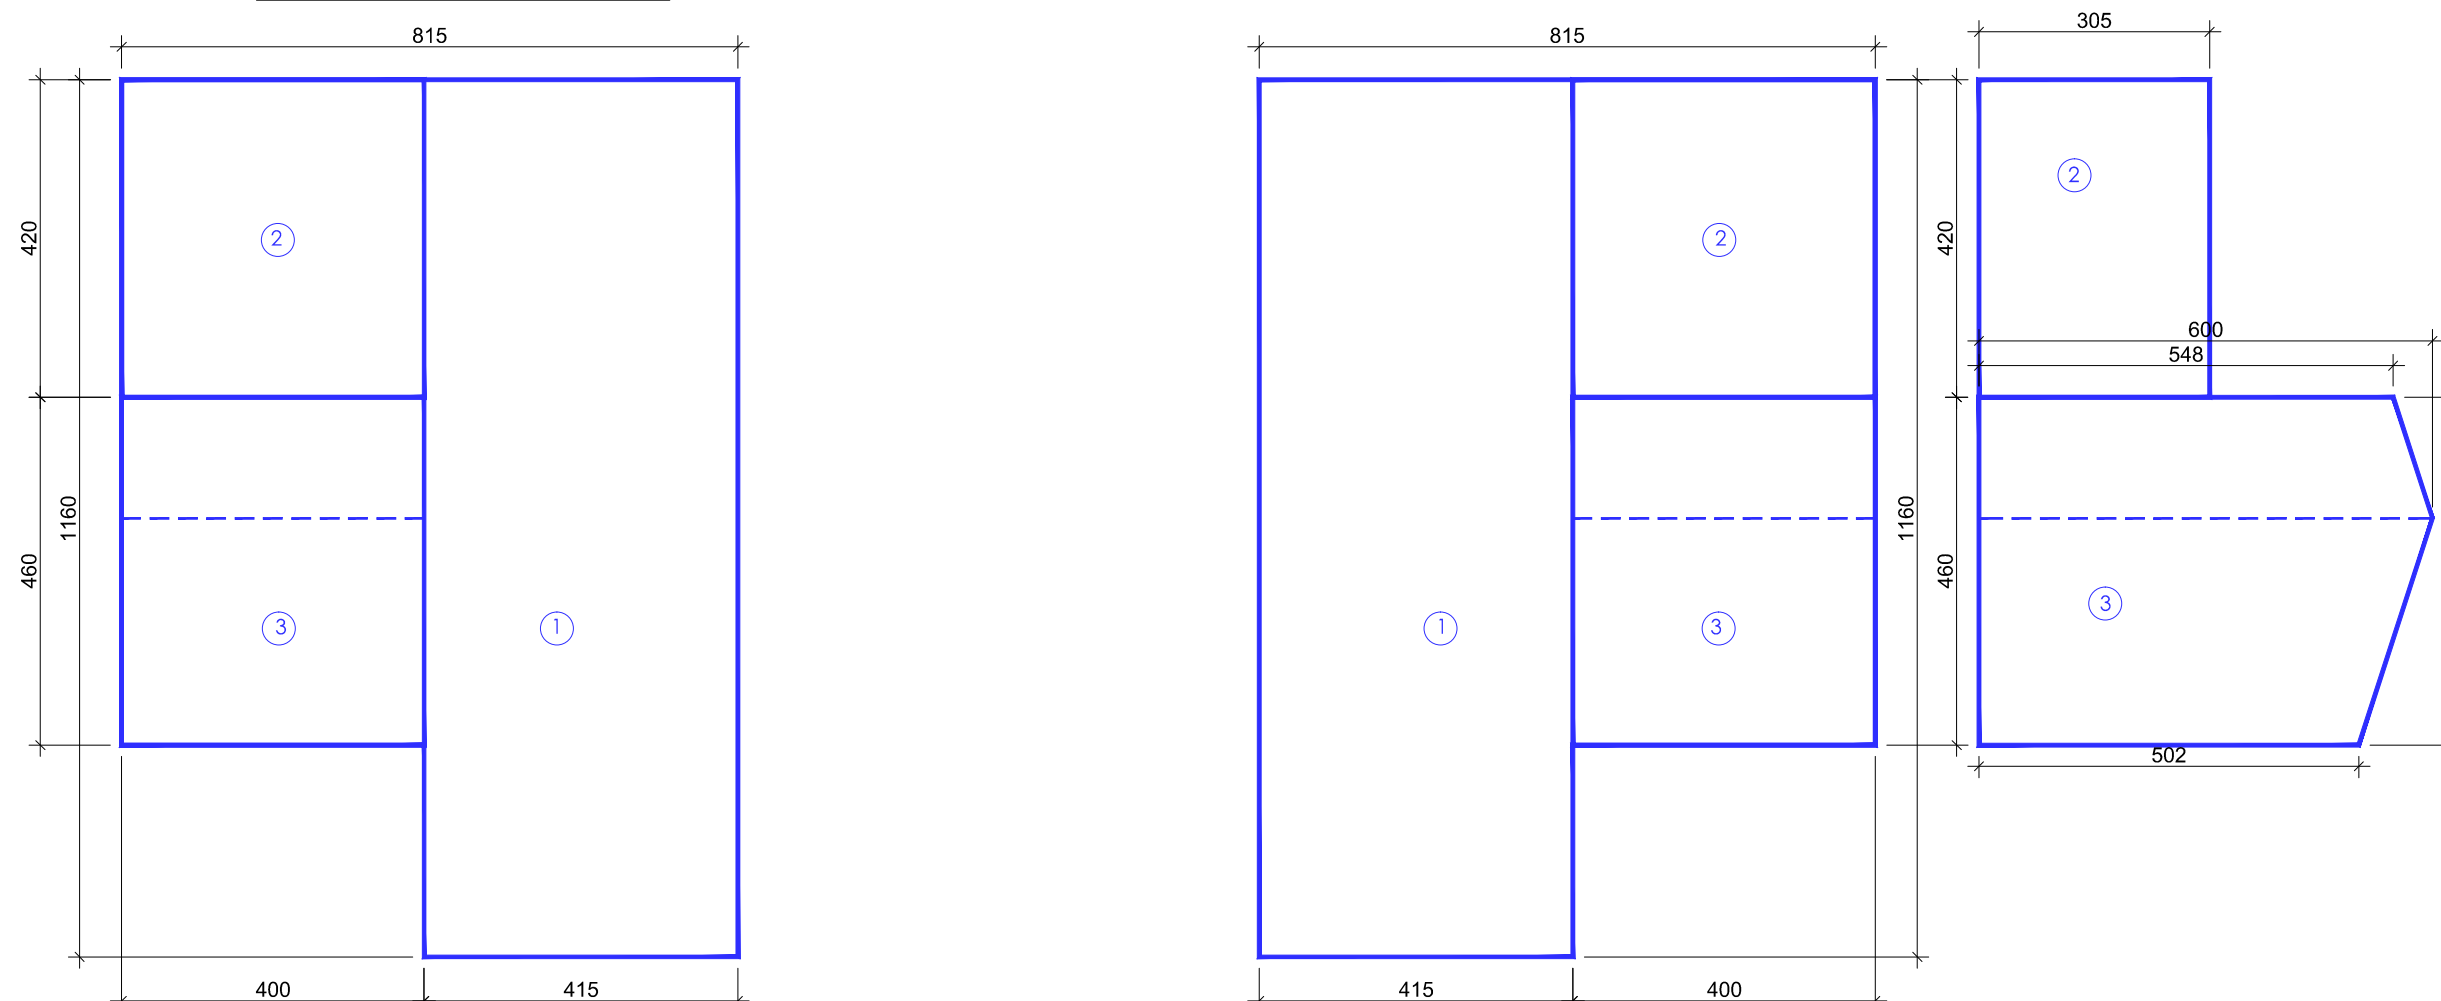

VERIFICA VOLUME FABBRICATO E-F						
n.	B	b	sup.	h	H/Hmedia	vol.
1	11,60	4,15	48,14		3,05	146,83
2	4,20	4,00	16,80		3,05	51,24
3	4,00	1,60	6,40	6,00	5,48	36,74
3	4,00	3,00	12,00	6,00	5,02	66,12
4	3,00	1,05	3,15	2,80	2,46	8,28
4	3,00	1,05	3,15	2,80	2,46	8,28
5	1,15	1,60	1,84	2,80	2,28	4,67
5	1,15	1,05	1,21	2,80	2,46	3,18
				92,69	Cad.	325,34
				185,38	Totale [mc]	650,68

