


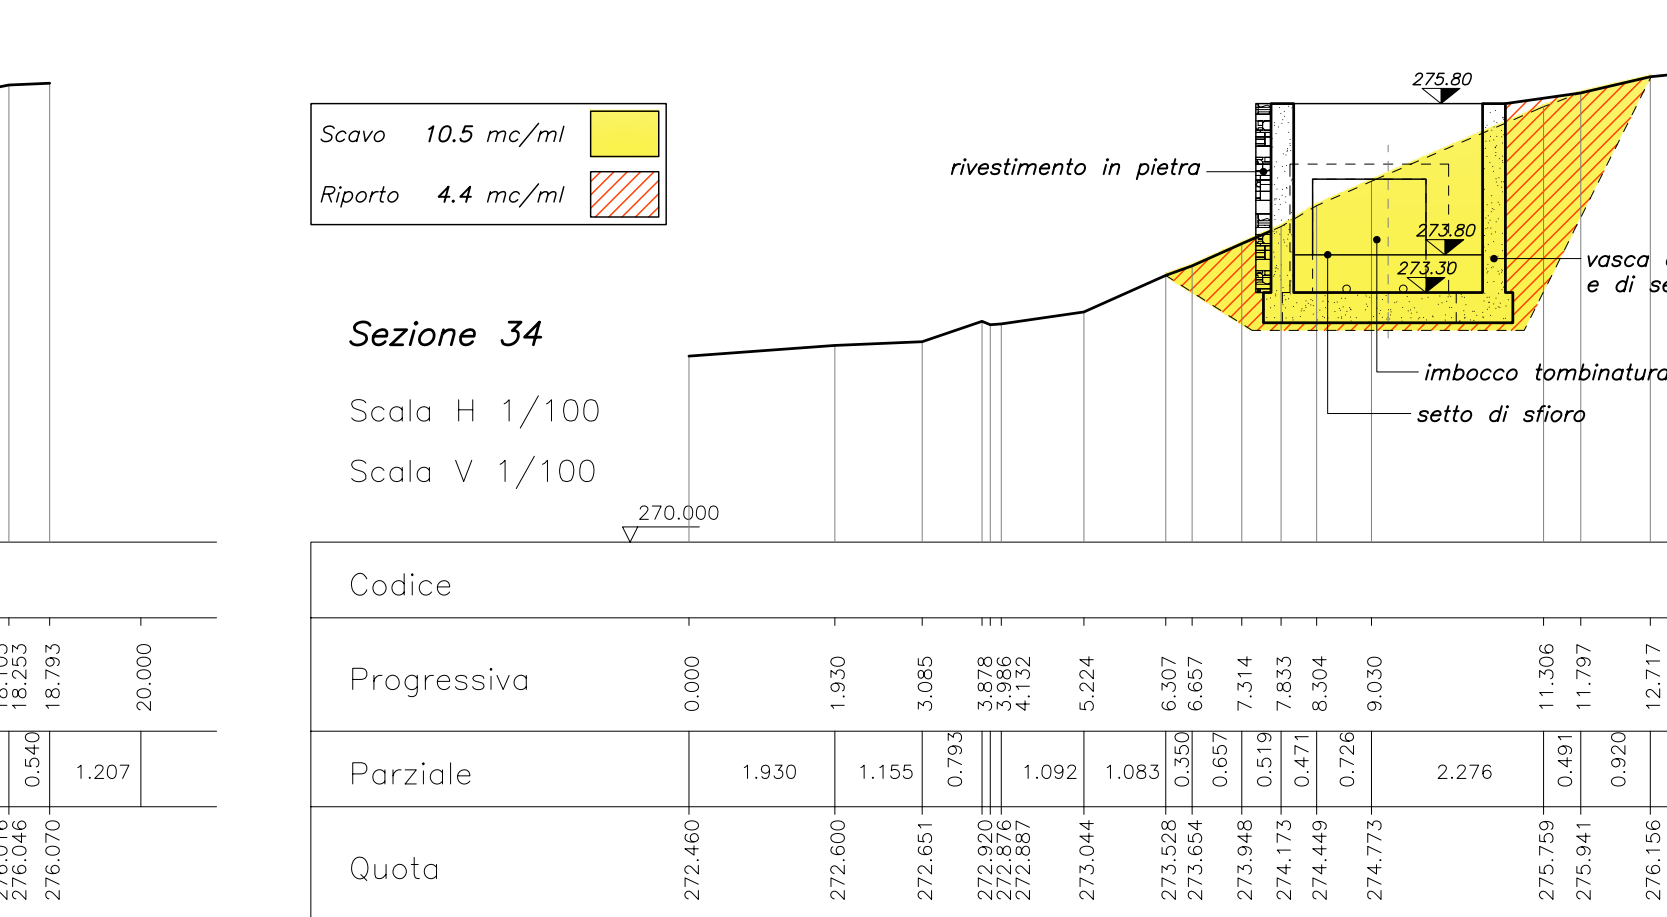
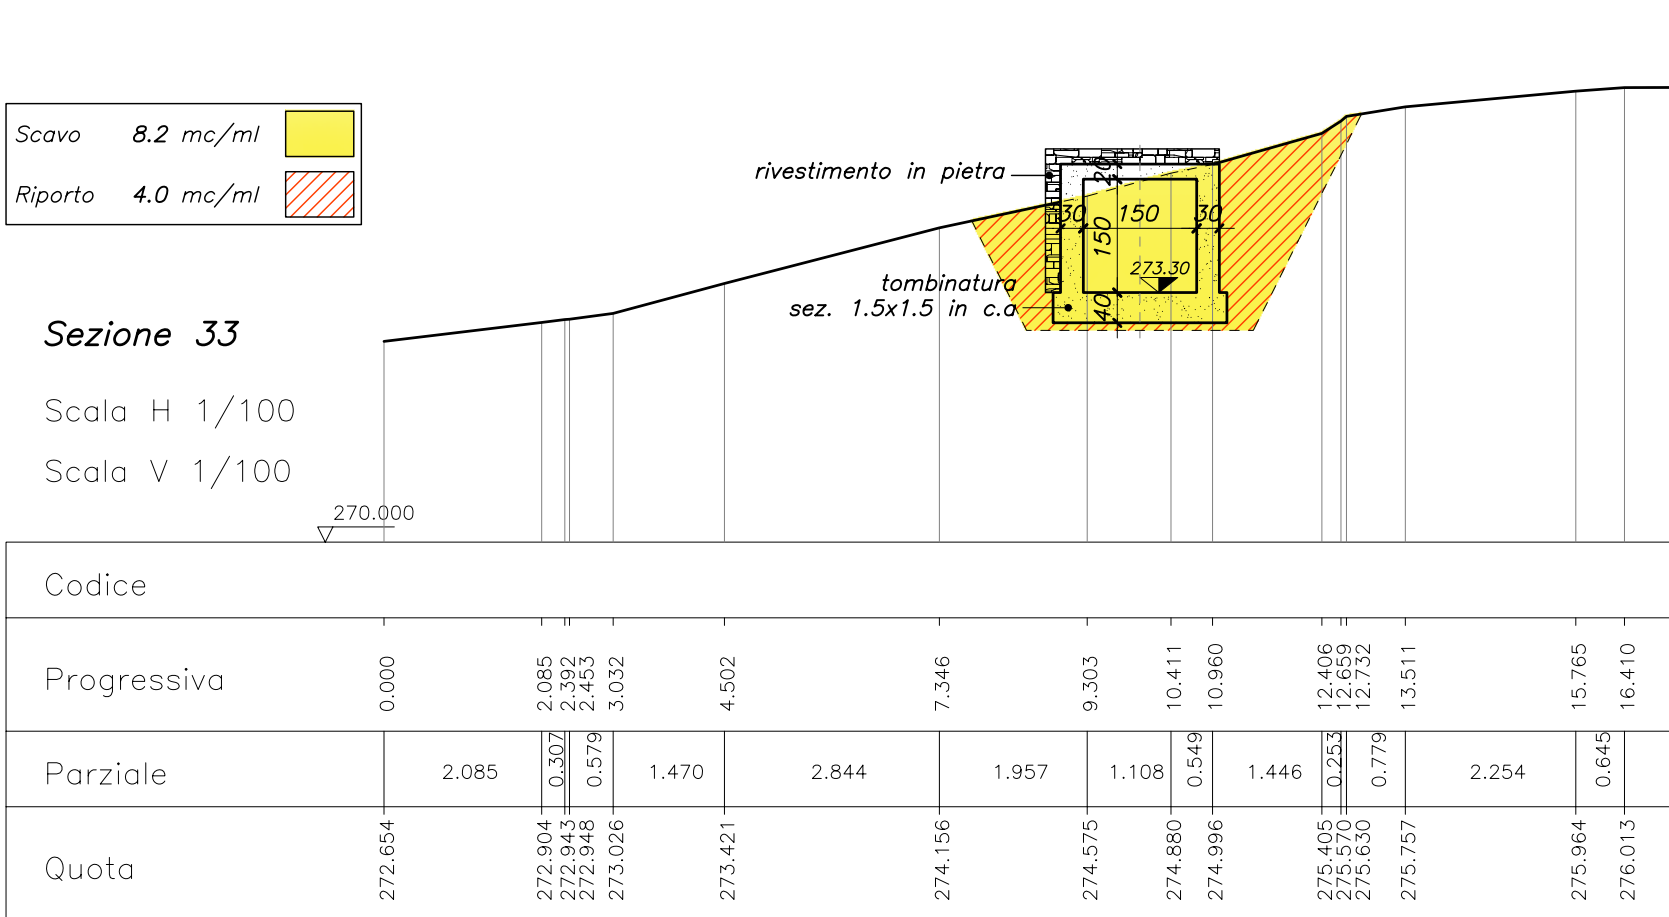
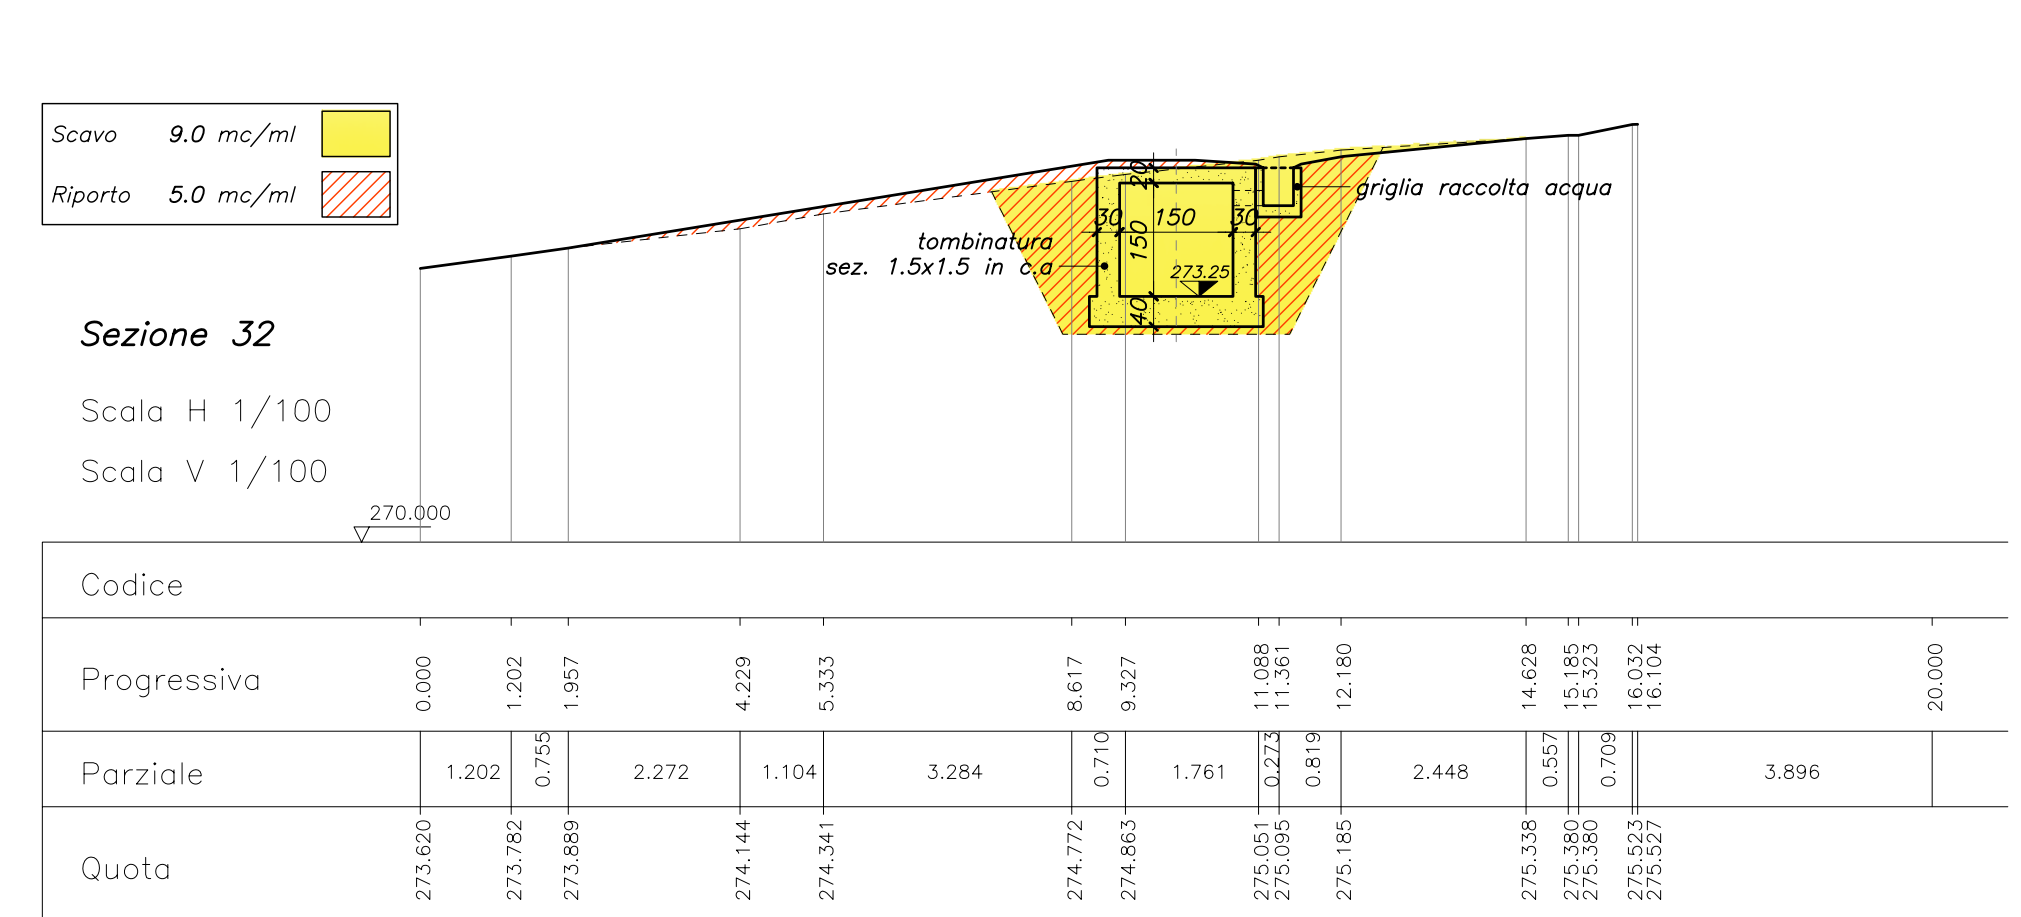
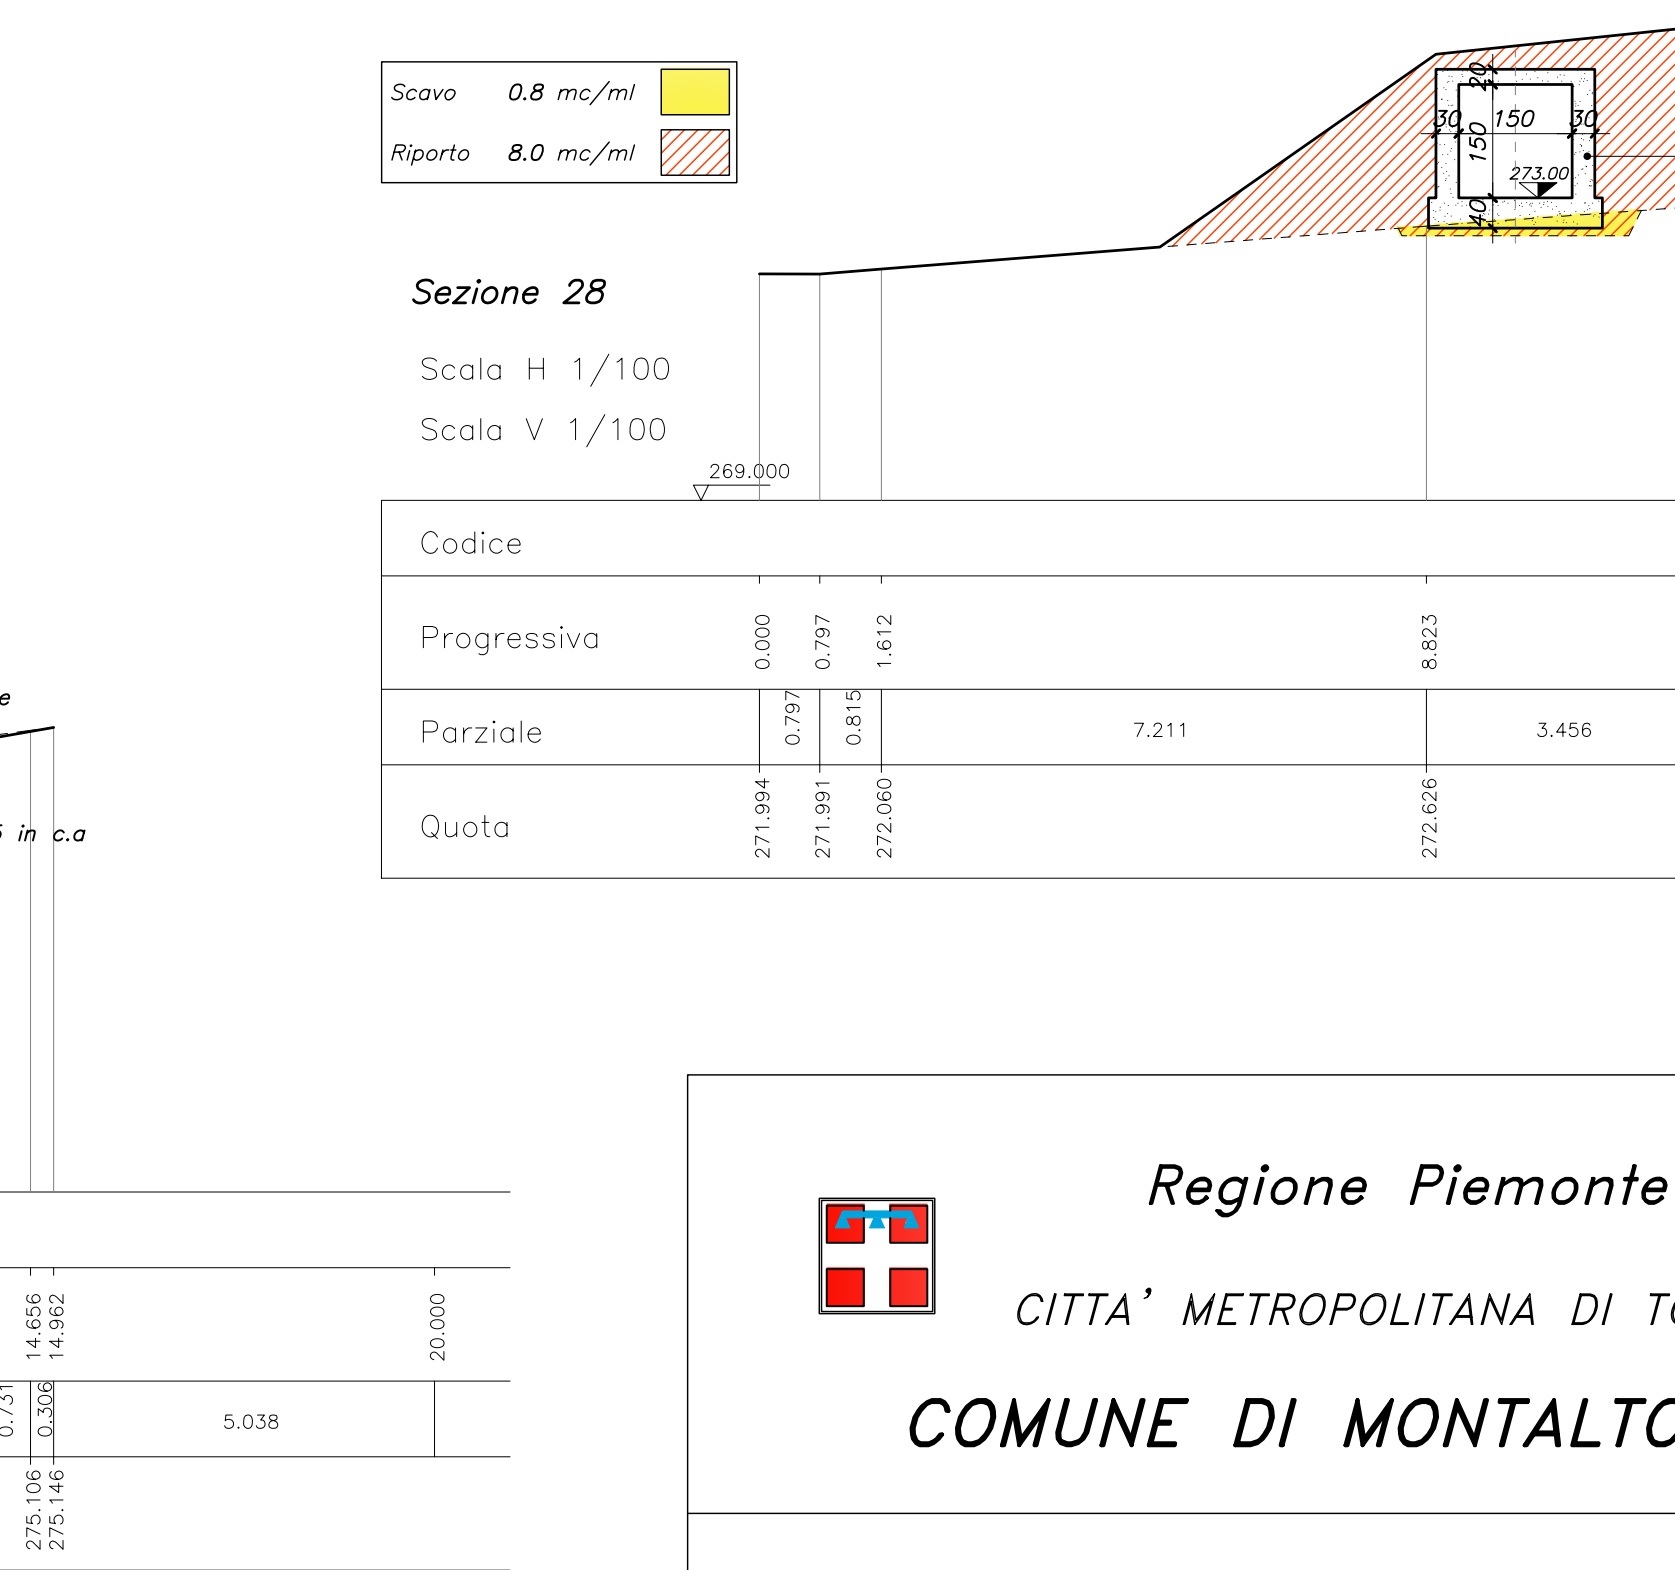
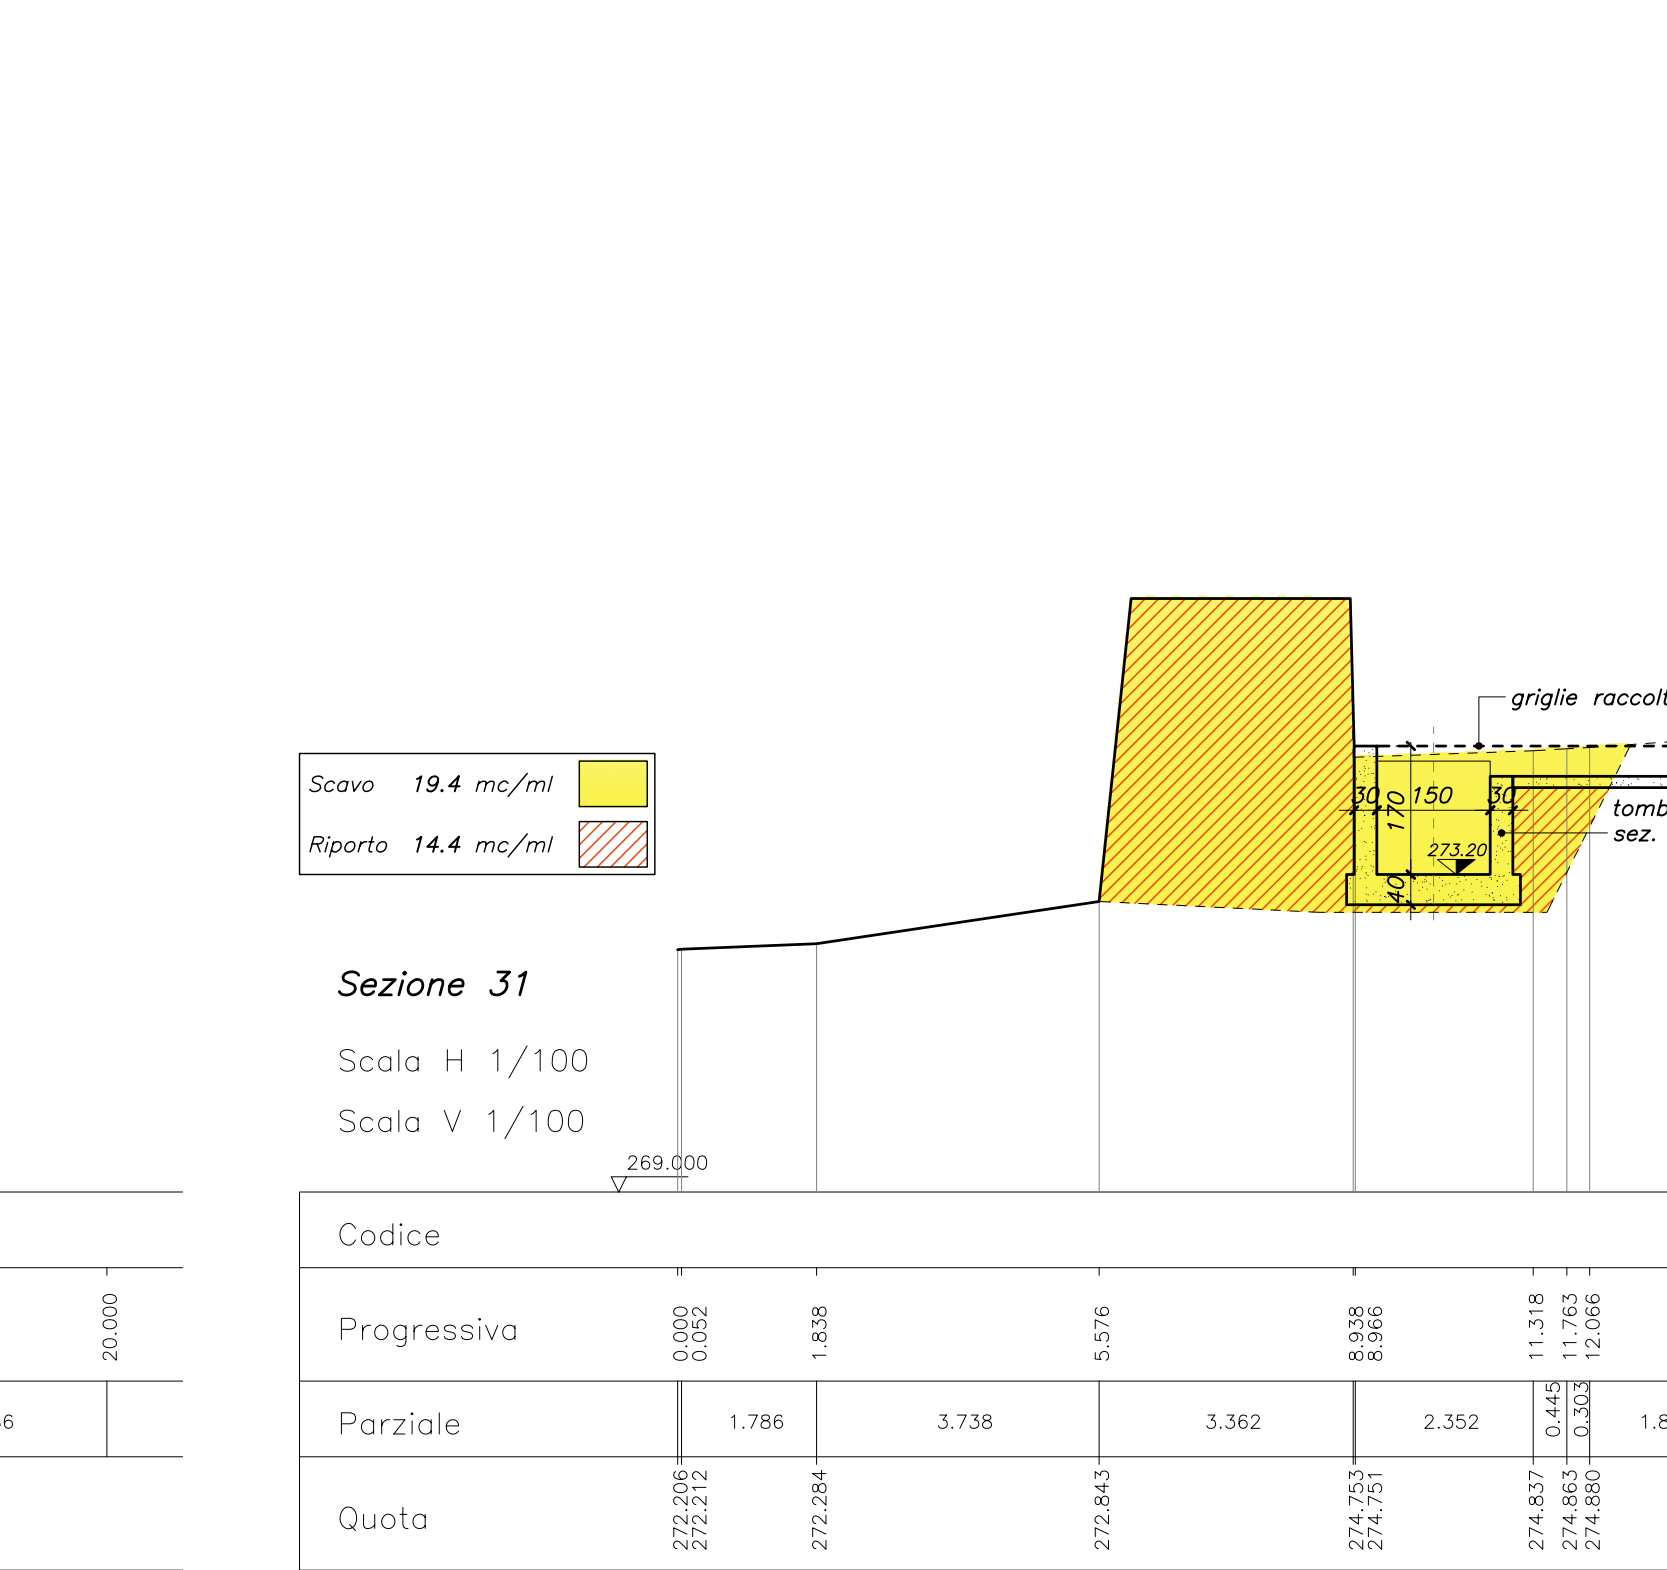
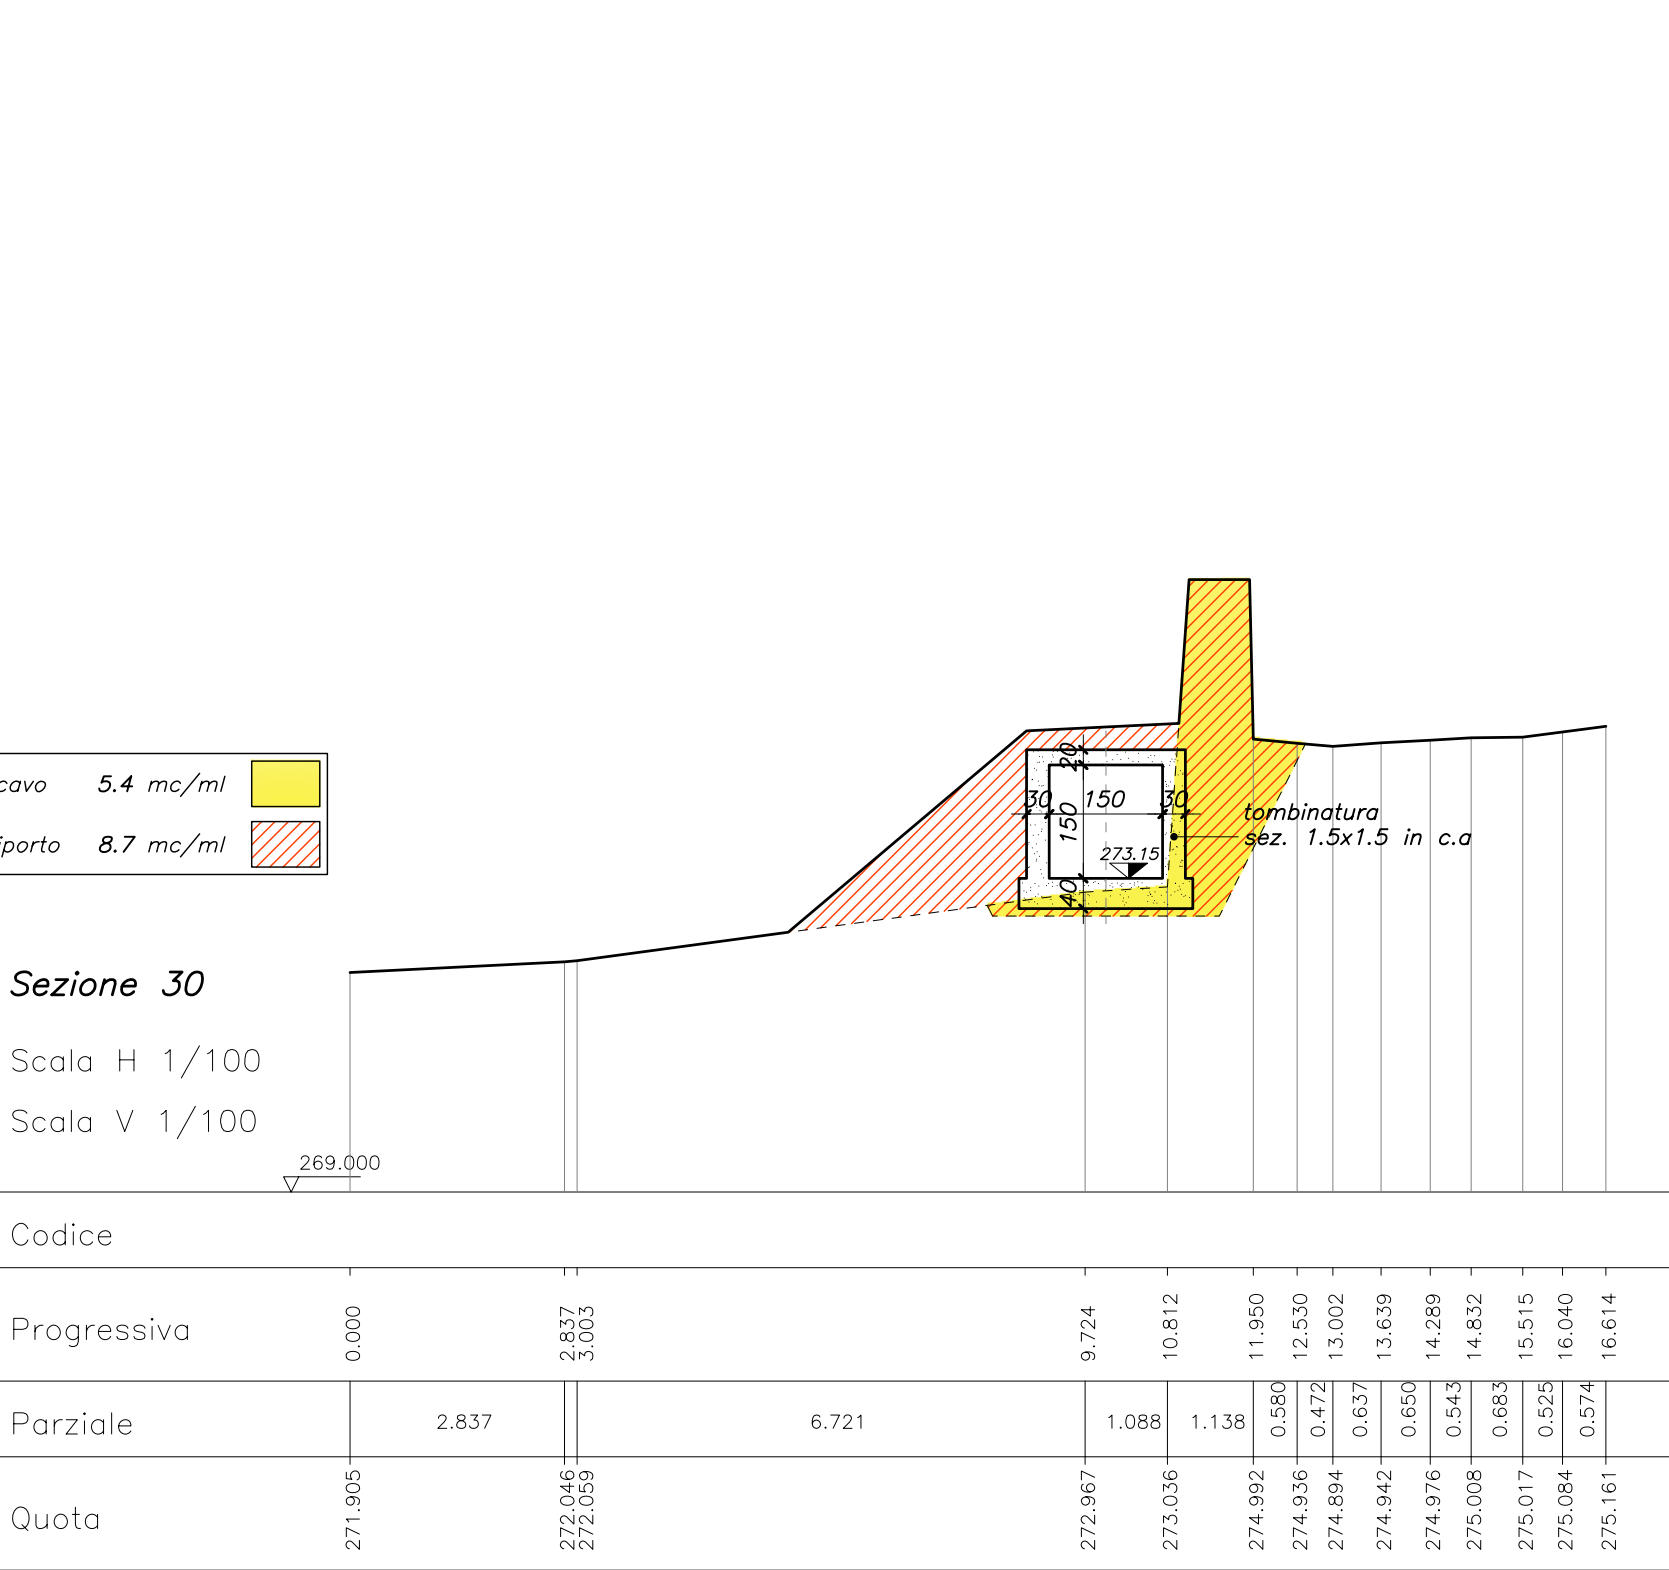
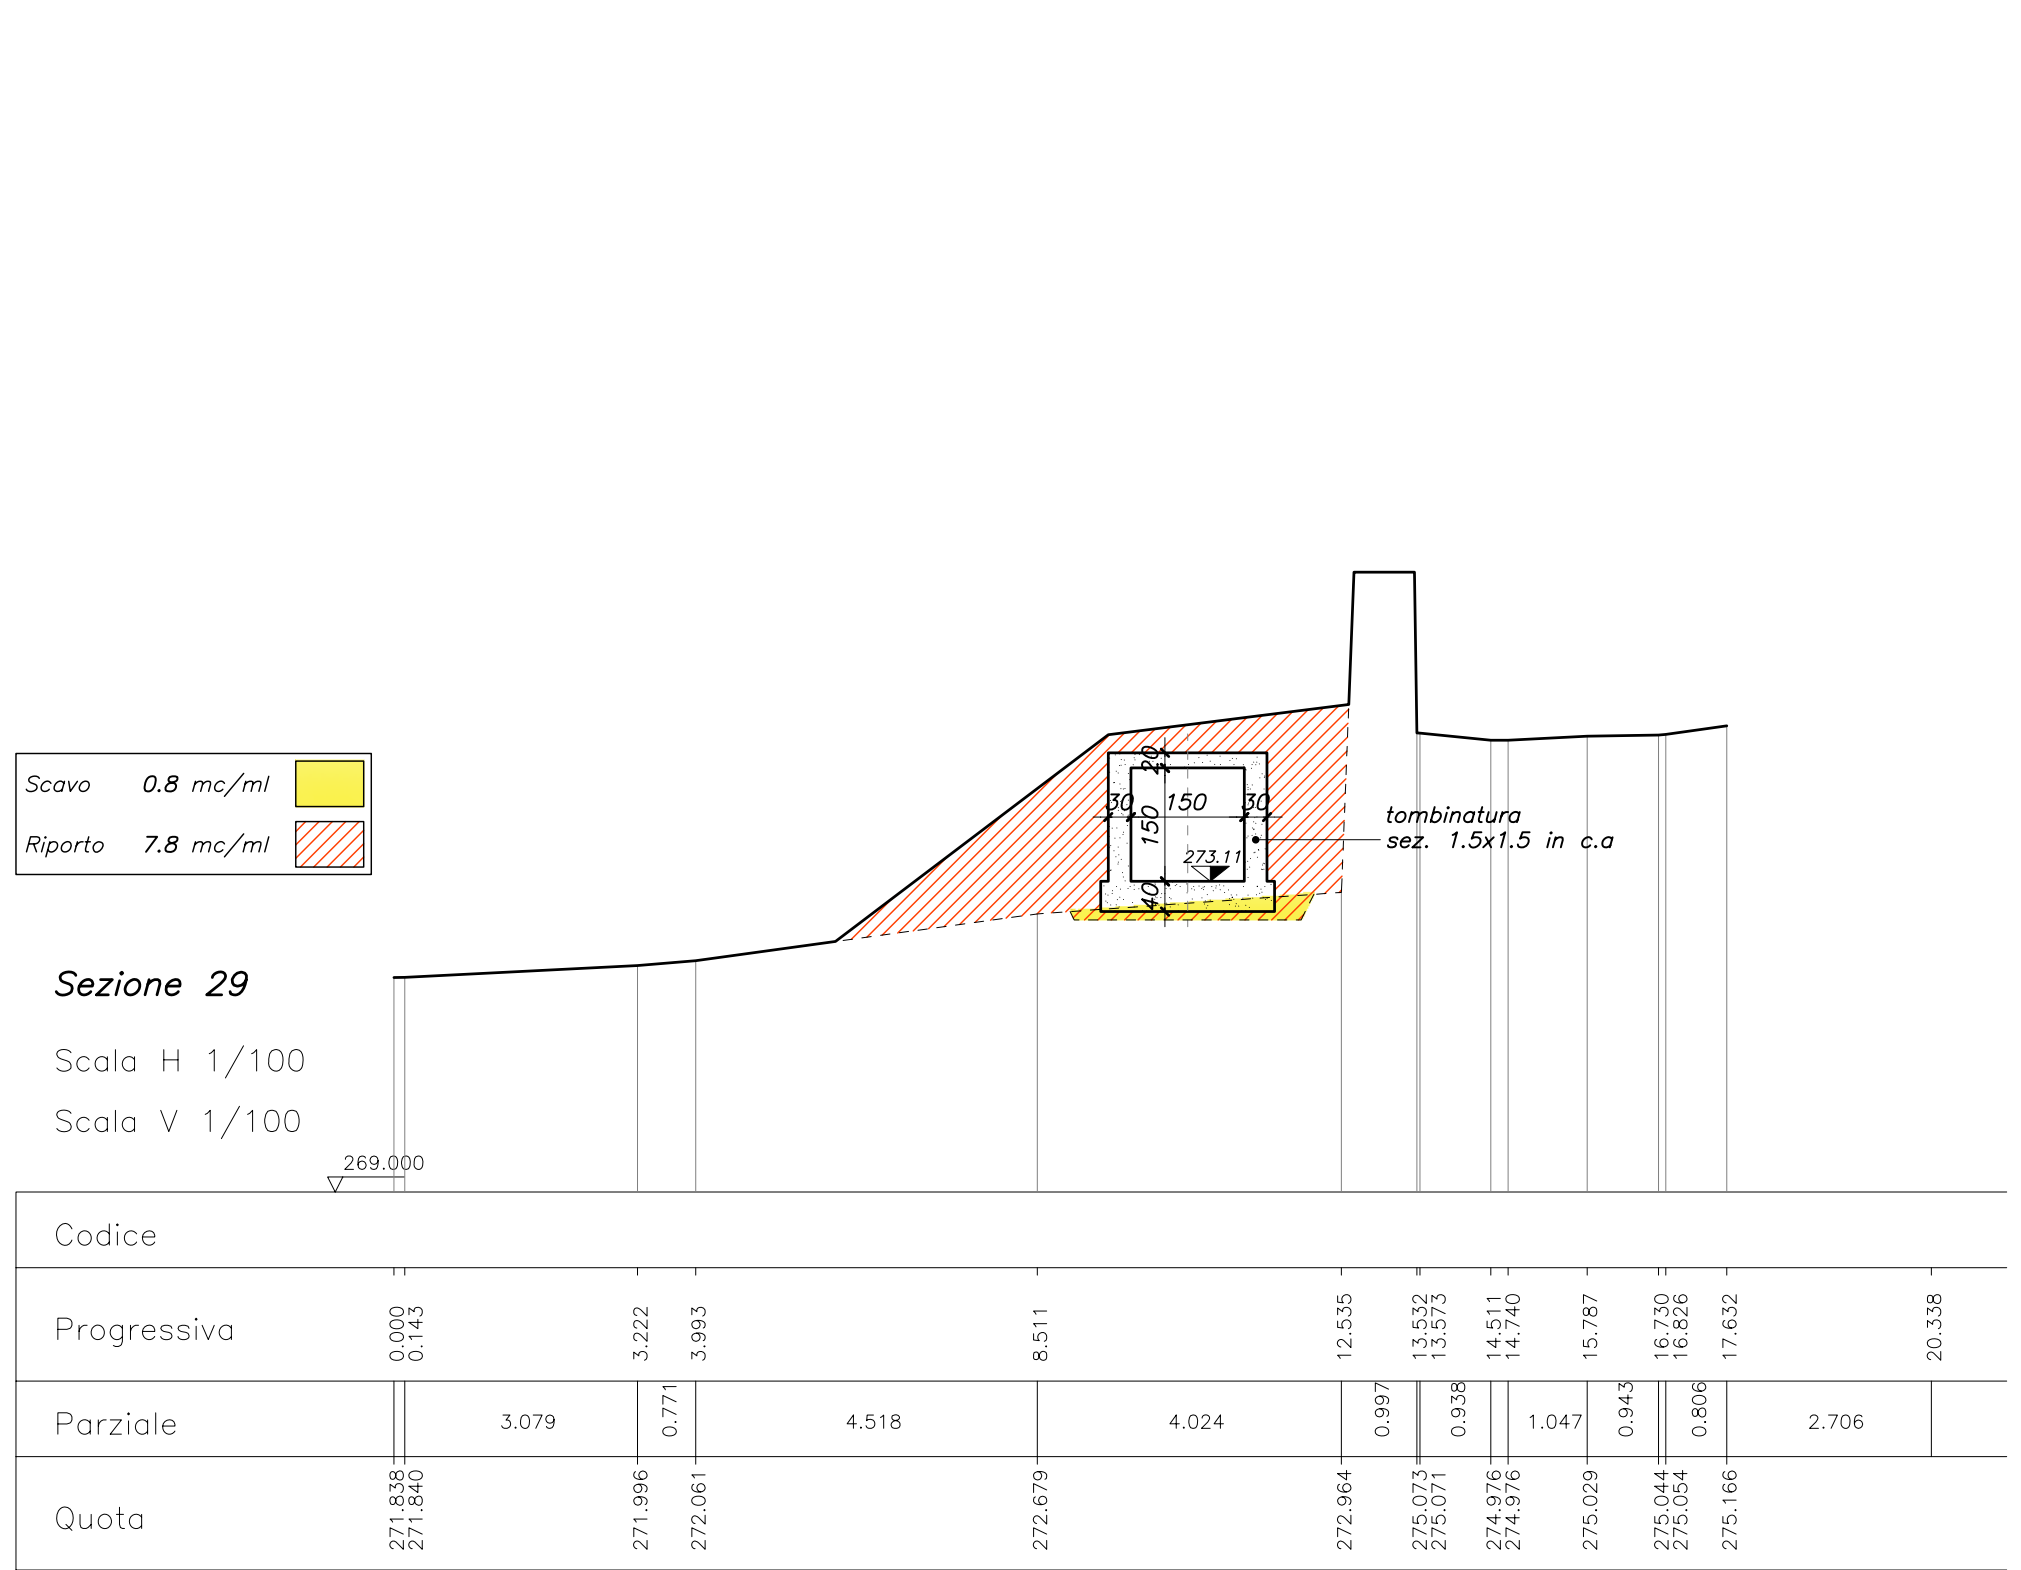
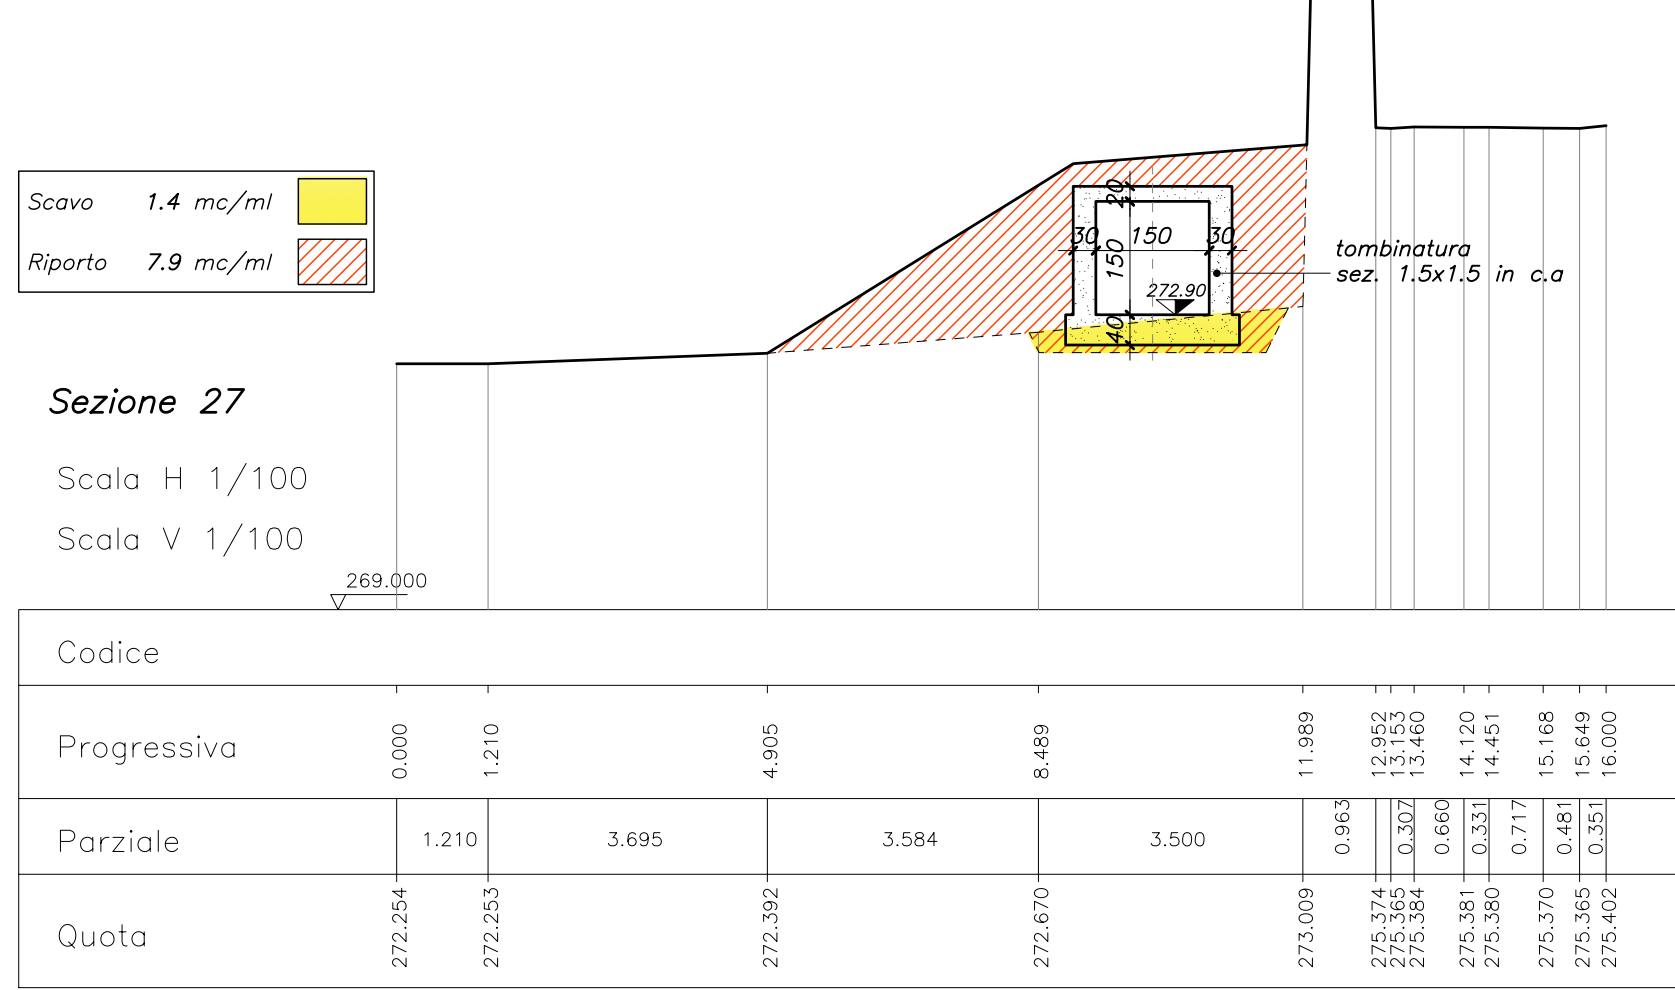
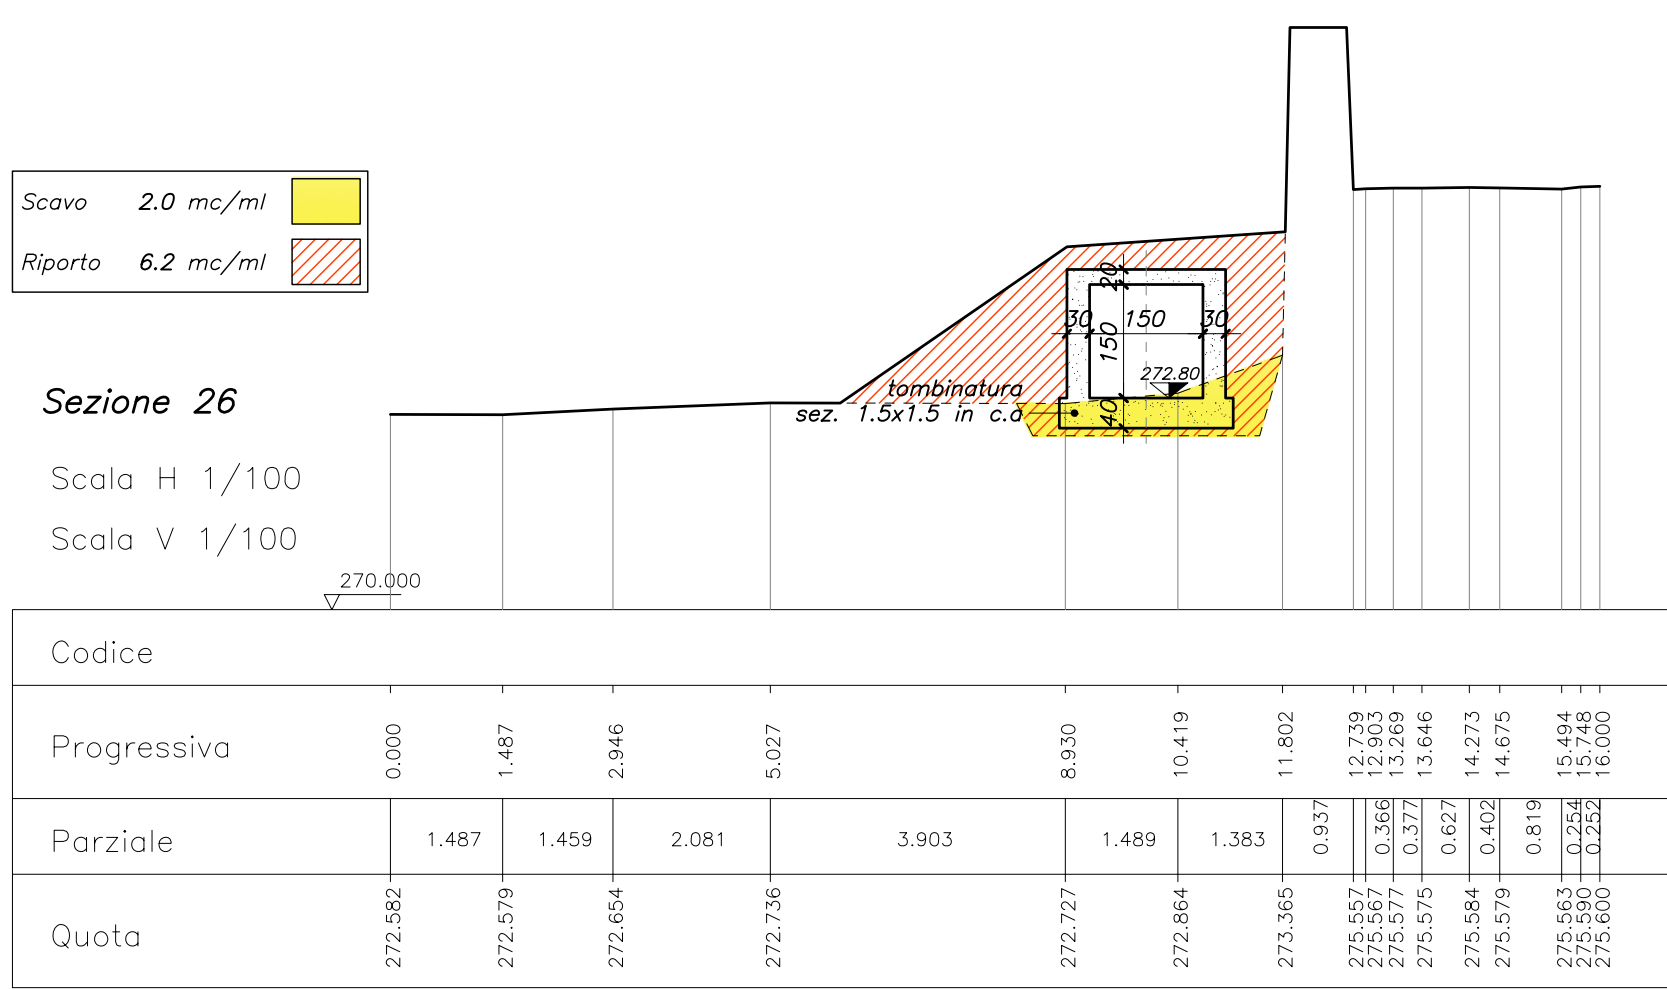


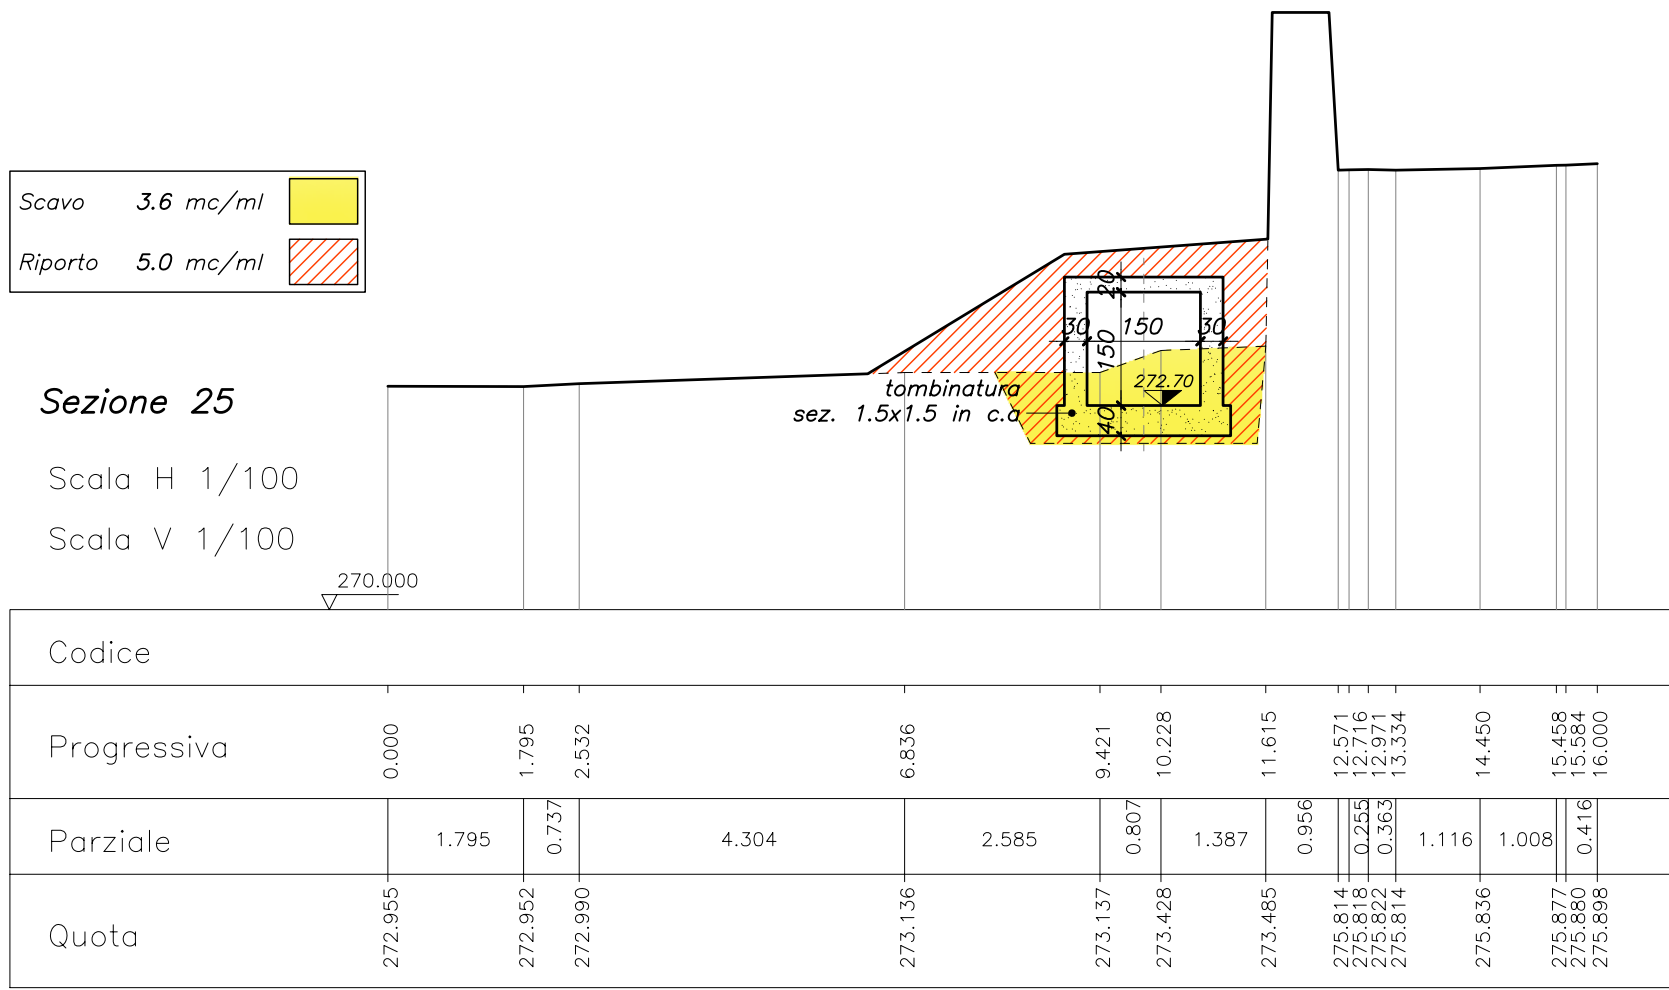

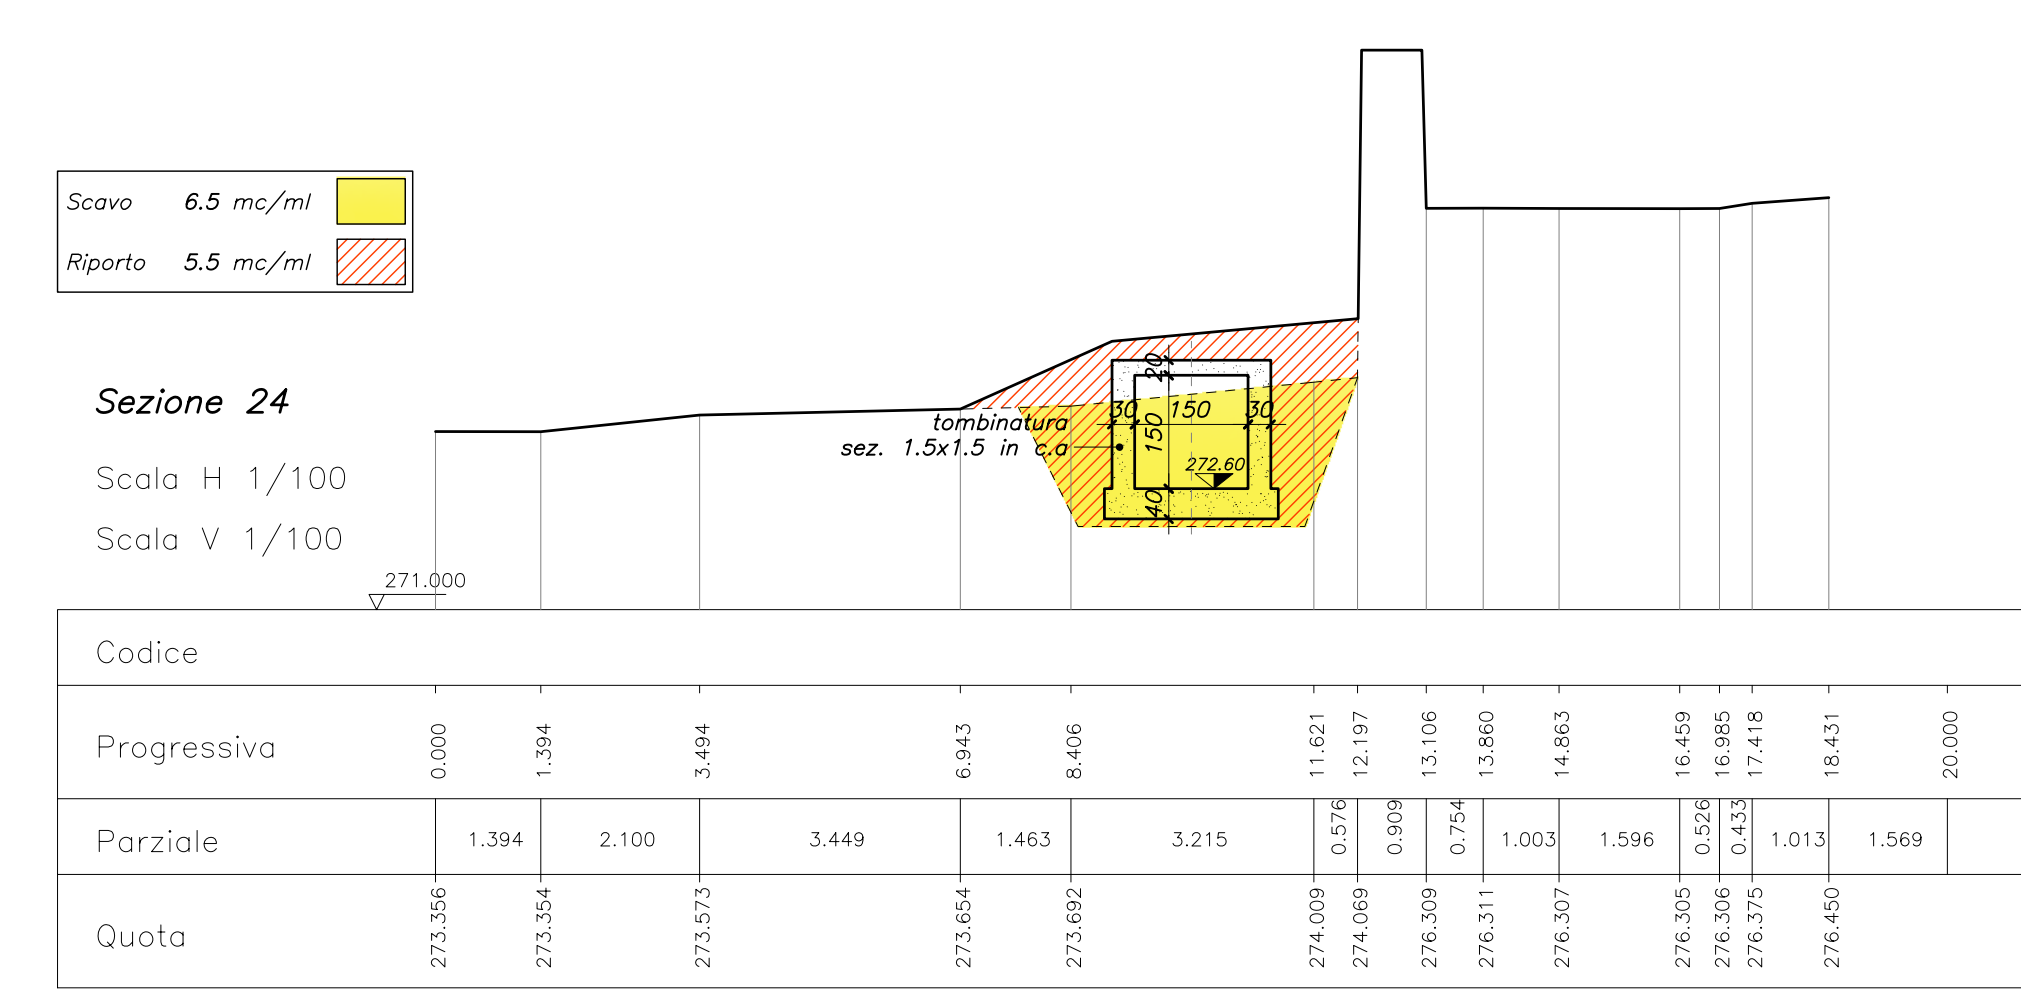

Regione Piemonte

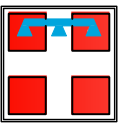

CITTA' METROPOLITANA DI TORINO

COMUNE DI MONTALTO DORA

LAVORI DI SISTEMAZIONE DEL TERRITORIO COMUNALE IN RIFERIMENTO AI FENOMENI DI ALLAGAMENTO

PROGETTO DI FATTIBILITA' TECNICO-ECONOMICA

il progettista

ing. Roberto Truffa Giachet

il responsabile del servizio

geom. Marika Barattino

tavola

7

oggetto

INTERVENTO EX CONVENTO: SEZIONI TRASVERSALI TRATTO 24-34

scala

1:100

nr.	161163	1	14/11/2016	PRIMA EMISSIONE	4		
		2			5		
		3			6		
data	Novembre '16	EMISSIONE		NOTE	EMISSIONE		NOTE

ing. Roberto Truffa Giachet

Piazza Sant'Anna 11 10085 Pont Canavese TO - tel. 0124/94160 - 337/444899

roberto@truffa.it